

ZESTAWIENIE WYPOSAŻENIA  
TECHNOLOGICZNEGO

Lp.	NAZWA URZĄDZENIA/SPRZĘTU	Producent/ Dystrybutor	Typ/symbol	napiecie/ moc
-----	--------------------------	---------------------------	------------	------------------

0.2 KUCHNIA

1.	kościol warzelny 150L	-	000.BEK-150.2W	400V/18,5kW
2.	okap wyciągowy centralny z topczem	isocom	qp-0512	-
3.	piec konyekcyjno-porowy 6xGN 1/1	-	611si	400V/10,2kW
3a.	podstawa pod piec	-	qp-0045	-
3b.	zmiękcacz wody manualny	-	1f-12	-
4.	stół roboczy z półką	isocom	qp-0003	-
5.	patelnia elektryczna 64L	-	000.E-04M	400V/9,4kW
6.	kuchnia elektryczna	-	000.E-4M	400V/9,8kW
7.	taboret gazowy	istn.	-	-
8.	stół roboczy z półką i szufladami	isocom	qp-0017	-
9.	stół roboczy z szafką	isocom	qp-0014	-
10.	stół z basenem 1-kom	isocom	qp-0101	-
11.	stół z szafką dolną	isocom	qp-0021	-
12.	stół z basenem 1-kom. i szafką	isocom	qp-0103	-
13.	stół z basenem 1-kom. i szufladami	isocom	qp-0104	-
14.	stół z szafkami	isocom	qp-0015	-
15.	basen 2-komorowy	isocom	qp-0123	-
15a.	bateria z napędzaczem	sp	1507	-
16.	regat ociekowy na naczyniu	isocom	qp-0318	-
17.	umywalka do mycia rąk	-	-	-
18.	szafa chłodziwa V=700L	isocom	B70PL	230V/0,33kW
19.	stół roboczy	isocom	qp-0001	-
20.	benar elektryczny 2XGN1/1	isocom	bm-2115	230V/2x1,5kW
20a.	podstawa pod benar	isocom	qp-0032	-
21.	stół roboczy	isocom	qp-0039	-
22.	wilk do mięsa	isocom	22/IE	230V/1,1kW
23.	szafka do wórzew	isocom	TV	230V/0,37kW

0.3 ZMIVALNIA MACZYNI STOŁOWYCH

1.	zmywarka-wyporzarka do naczyń	-	1f-720	400V/6,65kW
1a.	dozownik płynu myjącego	-	g-42	-
1b.	zestaw płynów do zmywarki	-	reiner	-
2.	stół roboczy-segregacja	isocom	qp-0039	-
3.	stół do zmywania ze zlewem	isocom	qp-0143	-
4.	szafa przelotowa	isocom	qp-0211	-
5.	pojemnik na odpadki	isocom	qp-0454	-

0.4 ZMIVALNIA MACZYNI I SPRZĘTU TRANSPORTOWEGO


1.	basen 2-kom.	isocom	qp-0123	-
2.	regat-półki greningowe	isocom	qp-0320	-

0.8 POMIESZCZENIE SOCJALNO-SZATNIOWE

1.	szafka szatniowa z przegródą	-	-	-
2.	szafka kuchenna ze zmywakiem	-	-	-
3.	szafka kuchenna z umywalką	-	-	-
4.	zestaw szafek ściennych	-	-	-
5.	stół kuchenny z krzesłami	-	-	-

0.10 POMIESZCZENIE PORZĄDKOWE

1.	Zlew porządkowy (h montażu 40cm)	isocom	qp-0131	-
2.	szafa porządkowa	isocom	qp-0201	-

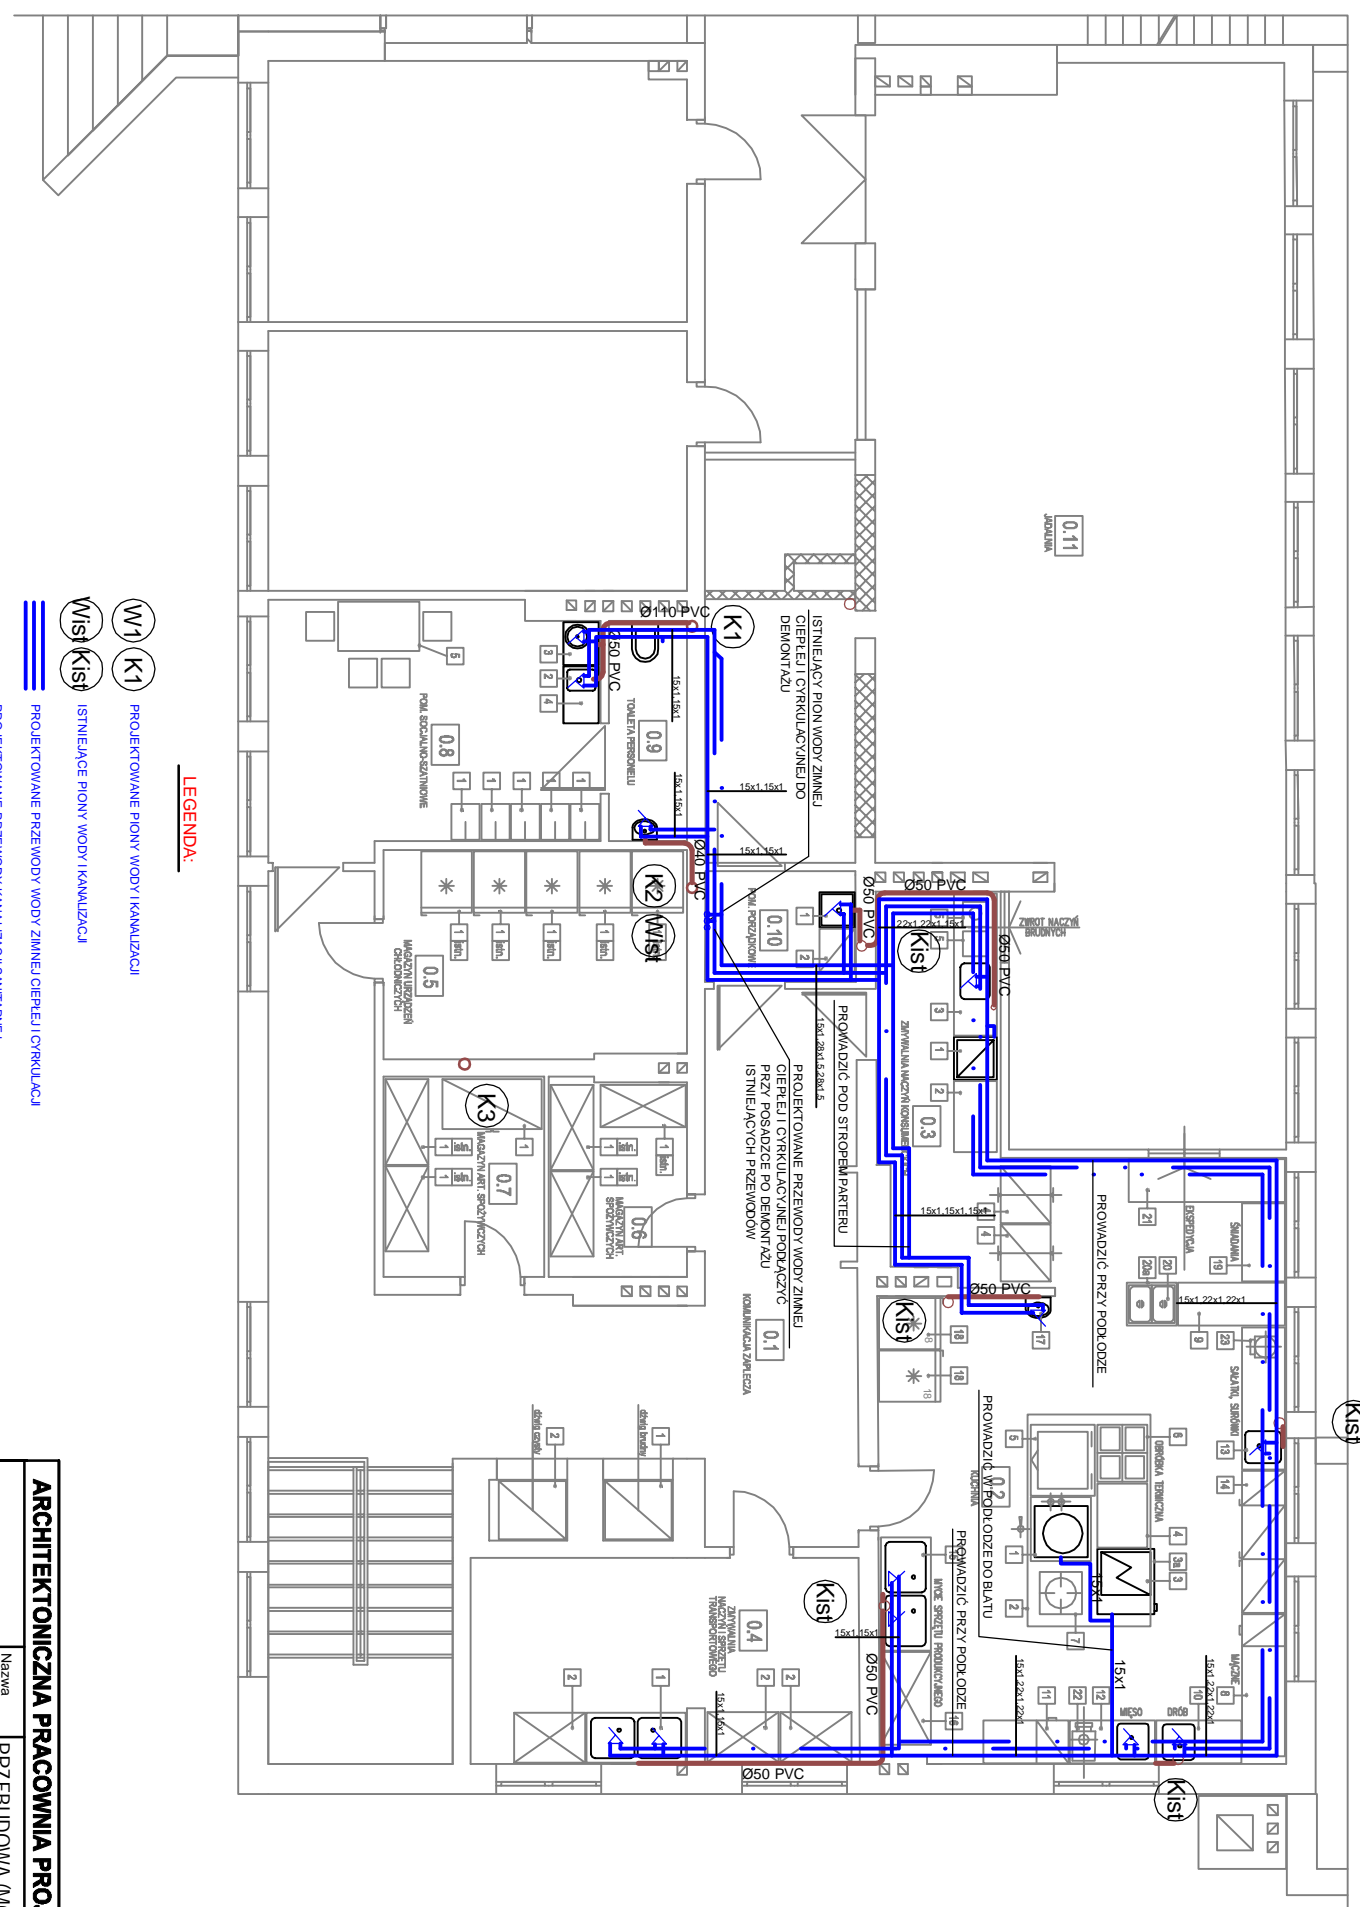

- LEGENDA:**
- (W1) (K1) PROJEKTOWANE PIONY WODY I KANALIZACJI
  - (W/S) (K/S) ISTNIEJĄCE PIONY WODY I KANALIZACJI
  - PROJEKTOWANE PRZEWODY WODY ZIMNEJ CIEPŁEJ (OWRUKULACJA)
  - PROJEKTOWANE PRZEWODY KANALIZACJI SANITARNEJ

ARCHITEKTONICZNA PRACOWNIA PROJEKTOWA WOJCIECH MARCINIAK 55-200 OŁAWA, NORWIDA 13

Nazwa		PRZEBUDOWA (MODERNIZACJA) BLOKU ŻYWIENIA SPECJALISTYCZNEGO OŚRODKA SZKOLNO-WYCHOWAWCZEGO W ŚRODZIE ŚLĄSKIEJ
Adres		ul. Kilińskiego 33, 55-300 ŚRODA ŚLĄSKA
Inwestor		STAROSTWO POWIATOWE W ŚRODZIE ŚLĄSKIEJ, ŚRODA ŚLĄSKA UL. WROCŁAWSKA 2
Rysownik		Instalacje WK - rzut parteru
Jednostka projektowa		PRO-SANI S.C. HIROWSKI JAROSŁAW, HIROWSKA JOLANTA ul. ŚLUSARSKA 14, 53-207 Włodzów
Projektant		mgr inż. JAROSŁAW HIROWSKI   IP nr 181/82/WBPB
Sprawdził		mgr inż. MARIA UCHMANOWICZ   IP nr 375/87/UW
Przedstawiciel		PRAWA AUTORSKIE ZASTRZEŻENIE. KOPLOWANIE BEZ ZGODY PROJEKTANTA ZABRONIONE PRZED BRZĄSTAPIENIEM DO PRAC BUDOWIANYCH WSZYSTKIE WMIARY SPRAWDZIĆ W NATURZE W PRZYPADKU NIEZGODNOŚCI NALEŻY SKONSULTOWAĆ Z PROJEKTANTEM
Data		10.2008
Skala		1:100
nr projektu		WK/2
Inst. wod-kan		ArchCAD nr 5642/006
Inst. wod-kan		ArchCAD nr 5642/006



Architektoniczna Pracownia Projektowa  
Wojciech Marciniak  
55-200 Oława, Norwida 13  
52-230 Wrocław, Świdwów 27  
Włocławek 11 87 46 86

bpp\_wmarciniak@wp.pl