


PRZEKRÓJ KONSTRUKCYJNY  
NA TERENIE ZABUDOWANYM  
DROGA POWIATOWA NR 2020D  
SKALA 1:25

SZEROKOŚĆ JEZDNI: 600 cm

Warstwa ścieralna – mieszanka MMA 0/12,8:	5cm
Warstwa wiążąca – beton asfaltowy 0/16:	6cm
Warstwa wiążąca – beton asfaltowy 0/16:	7cm
Podbudowa z tłucznia kamiennego o ciągłym uziarnieniu: Tłuczeń kamienny: 31,5/63 mm Kliniec: 20/31,5 mm Kruszywo: 4/20	20cm
Stabilizacja gruntu spoiwem hydraulicznym	15cm
Grunt rodzimy	

Kostka betonowa:	8cm
Podsypka cem–piaskowa:	3cm
Podbudowa: Tłuczeń kamienny 31,5/63 mm	10cm
Pospółka– warstwa odsączająca:	10cm

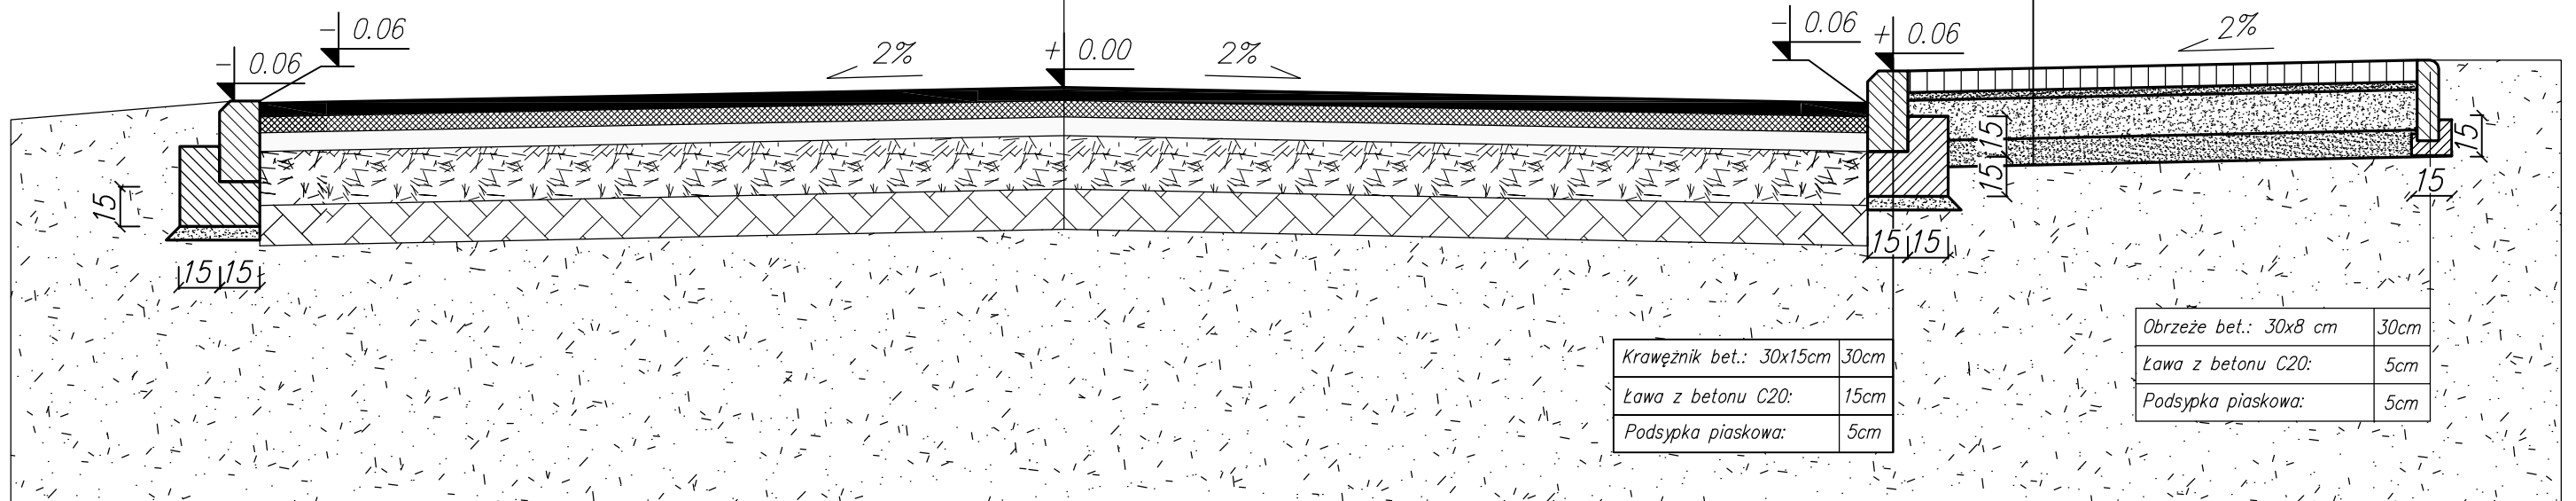

Krawężnik bet.: 30x15cm	30cm
Ława z betonu C20:	15cm
Podsypka piaskowa:	5cm

Obrzeże bet.: 30x8 cm	30cm
Ława z betonu C20:	5cm
Podsypka piaskowa:	5cm

	<b>CENTRUM INŻYNIERII ŁĄDOWEJ TENSOR</b> 50-542 Wrocław, ul. Zegiestowska 3, e-mail: ci@tensor.pl tel./fax: 071/333 65 48, NIP: 755-167-57-67	Adres do korespon.: CIŁ TENSOR ul. Zegiestowska 3 Piętro I 50-542 Wrocław
	Nazwa i adres obiektu budowlanego: Przebudowa drogi powiatowej nr 2020D na odcinku od mostu w Ujeździe Górnym do miejscowości Jarostów	
Tytuł: <b>Przekrój konstrukcyjny w terenie zabudowanym</b>		Wersja: Przekrój.dwg
Faza projektu: B/W		Data: sierpień 2011
Branża: Drogowa		Nr rys.: D-2
Projektant: dr inż. Arkadiusz DRÓŻDŻ	Specjalność i nr uprawnień: konstr. - 82/02/Op	Podpis:
Opracowanie: mgr inż. Szymon Piątkowski	Specjalność i nr uprawnień:	Podpis:
Opracowanie: mgr inż. Marcin Tuliszka	Specjalność i nr uprawnień:	Podpis:
Projektant:	Specjalność i nr uprawnień:	Podpis:
Licencja oprogramowania: AutoCAD Civil3D SerialNo 347-069801**		