


PRZEKRÓJ KONSTRUKCYJNY ZJAZDY NA POLA


PRZEKRÓJ KONSTRUKCYJNY
ZJAZD TERE ZABUDOWANY
SKALA 1:25

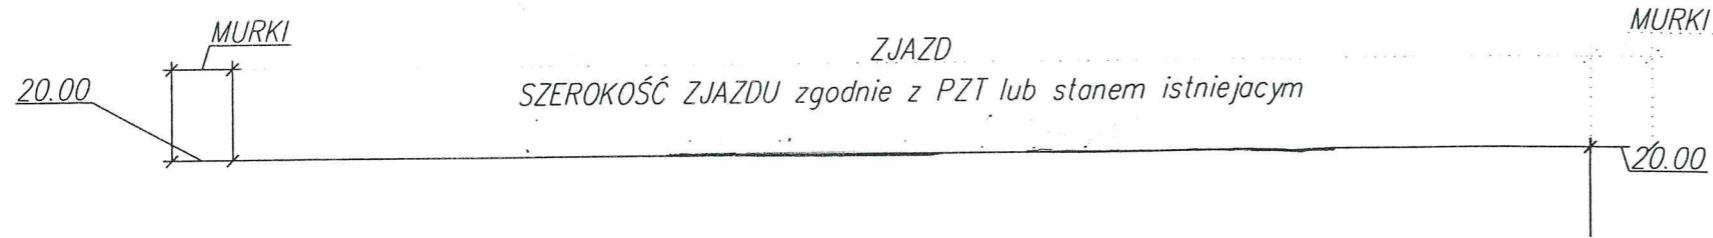

Proj. nawierzchnia zjazdu

| | |
|------------------------------------|-------|
| Warstwa ściernista MMA | 5 cm |
| Podbudowa kruszywo tamane 0/37,5mm | 20 cm |

ścianka kostki granitowej 15 x 17

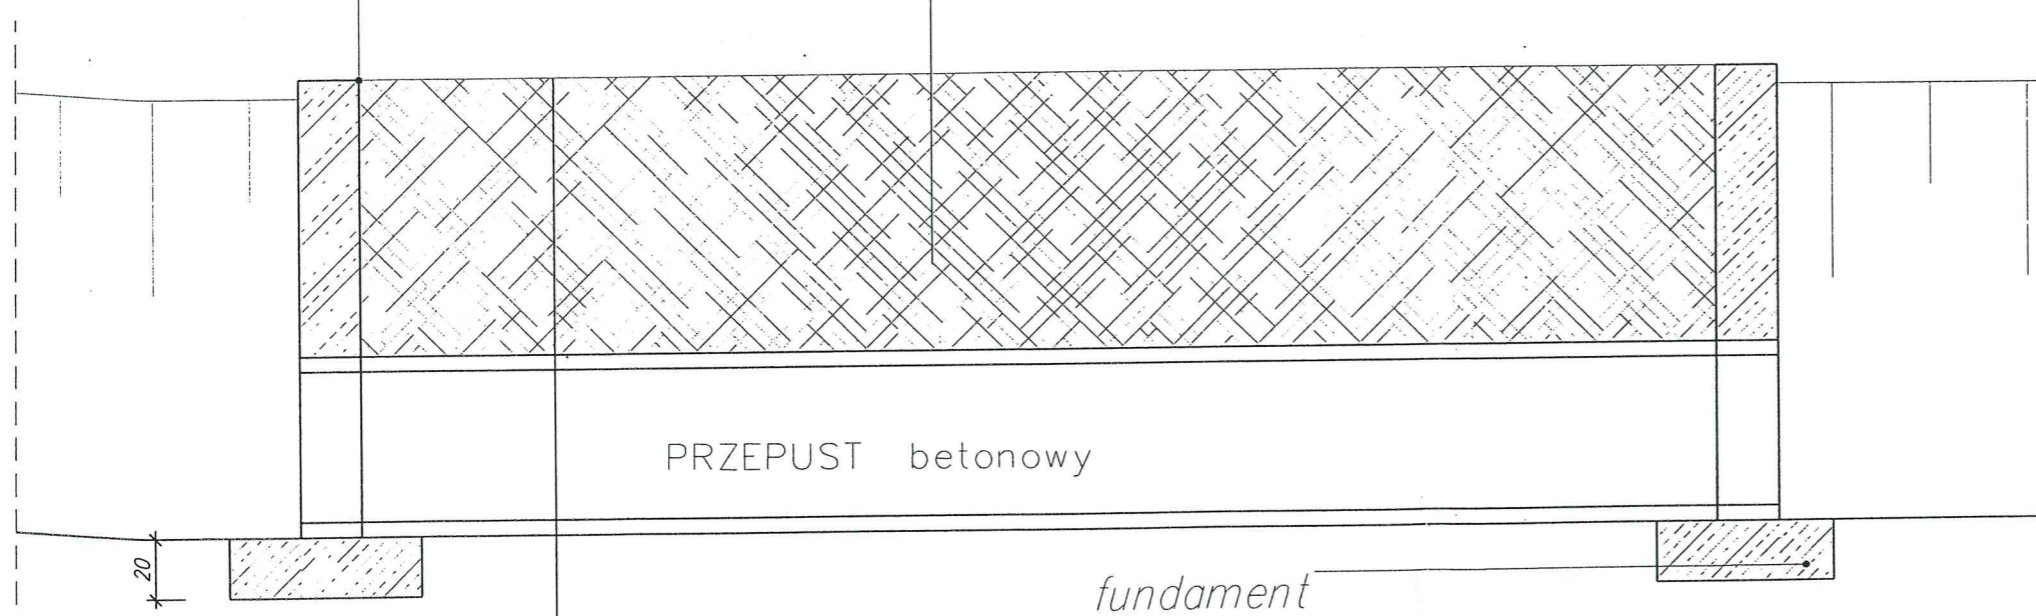

konstrukcja zjazdu –zgodnie z rys. konstr.

zasypka piaskowa nad przepustem gr. 10–20cm

przepust *żelbetowy* 500mm

ława żwirowa bądź kamienna pod przepustem i fund.min gr.10 cm

wyrównane i zagęszczone podłoże gruntowe