


# ODCINEK W TERENIE ZABUDOWANYM

PRZEKRÓJ KONSTRUKCYJNY  
CHODNIK  
SKALA 1:25

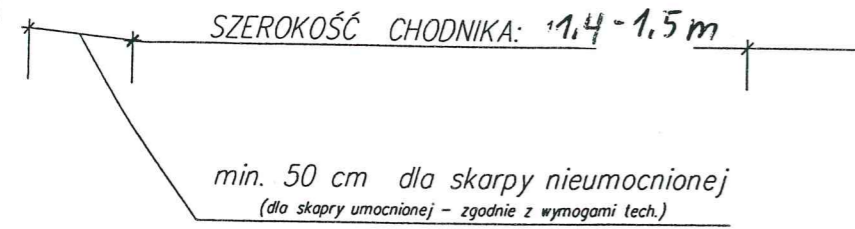

Kostka betonowa:	8cm
Podsyпка cem-piaskowa:	3cm
Podbudowa: kruszywo łamane słab. mech. 0/31,5mm	10cm
piasek - warstwa odcinająca	10cm

