
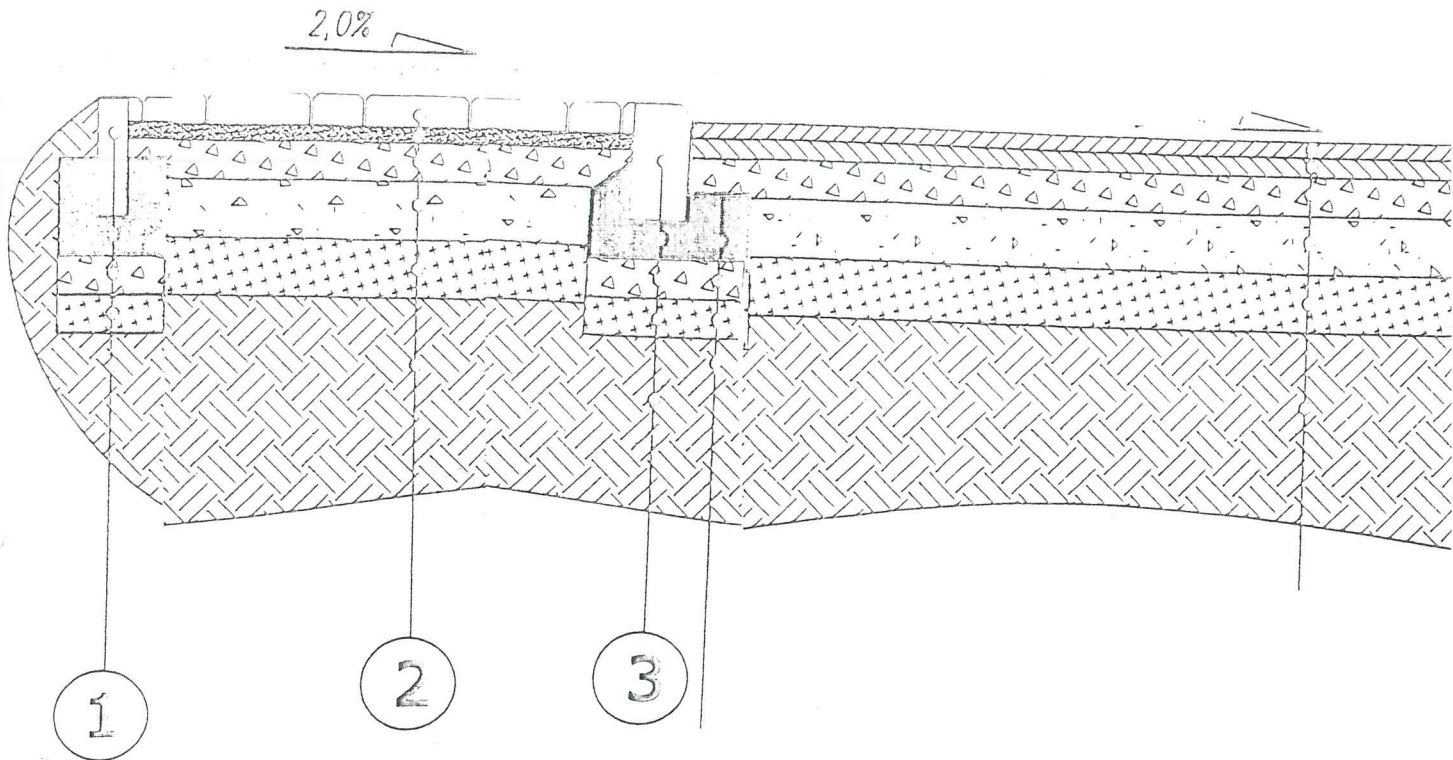


wjazd

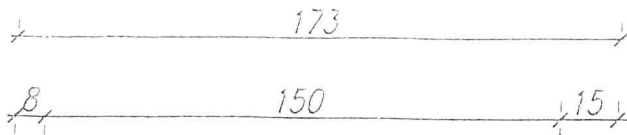

1

Obrzeże betonowe 8x30xcm

ława betonowa z oporem – beton B15

grunt rodzimy G1

2

kostka betonowa typu HOLLAND	8cm
------------------------------	-----

podsyпка z miotu kamiennego 0/5mm	4cm
-----------------------------------	-----

podbudowa zasadnicza z mieszanki kruszywa kamiennego łamanego niesortowanego o uziarnieniu ciągłym 0/31,5mm	10cm
---	------

podbudowa zasadnicza z mieszanki kruszywa kamiennego łamanego niesortowanego o uziarnieniu ciągłym 0/63mm	15cm
---	------

warstwa odsączająca z pospółki	15cm
--------------------------------	------

grunt rodzimy G1	
------------------	--

3

krawężnik betonowy zatopiony 15x30x100

ława betonowa z oporem – beton B15

grunt rodzimy G1

10cm