


PROJEKT DOCELOWEJ ORGANIZACJI
RUCHU DLA DRÓG POWIATOWYCH
NR 2020D I 2087D – ETAP I
SKALA 1:1000

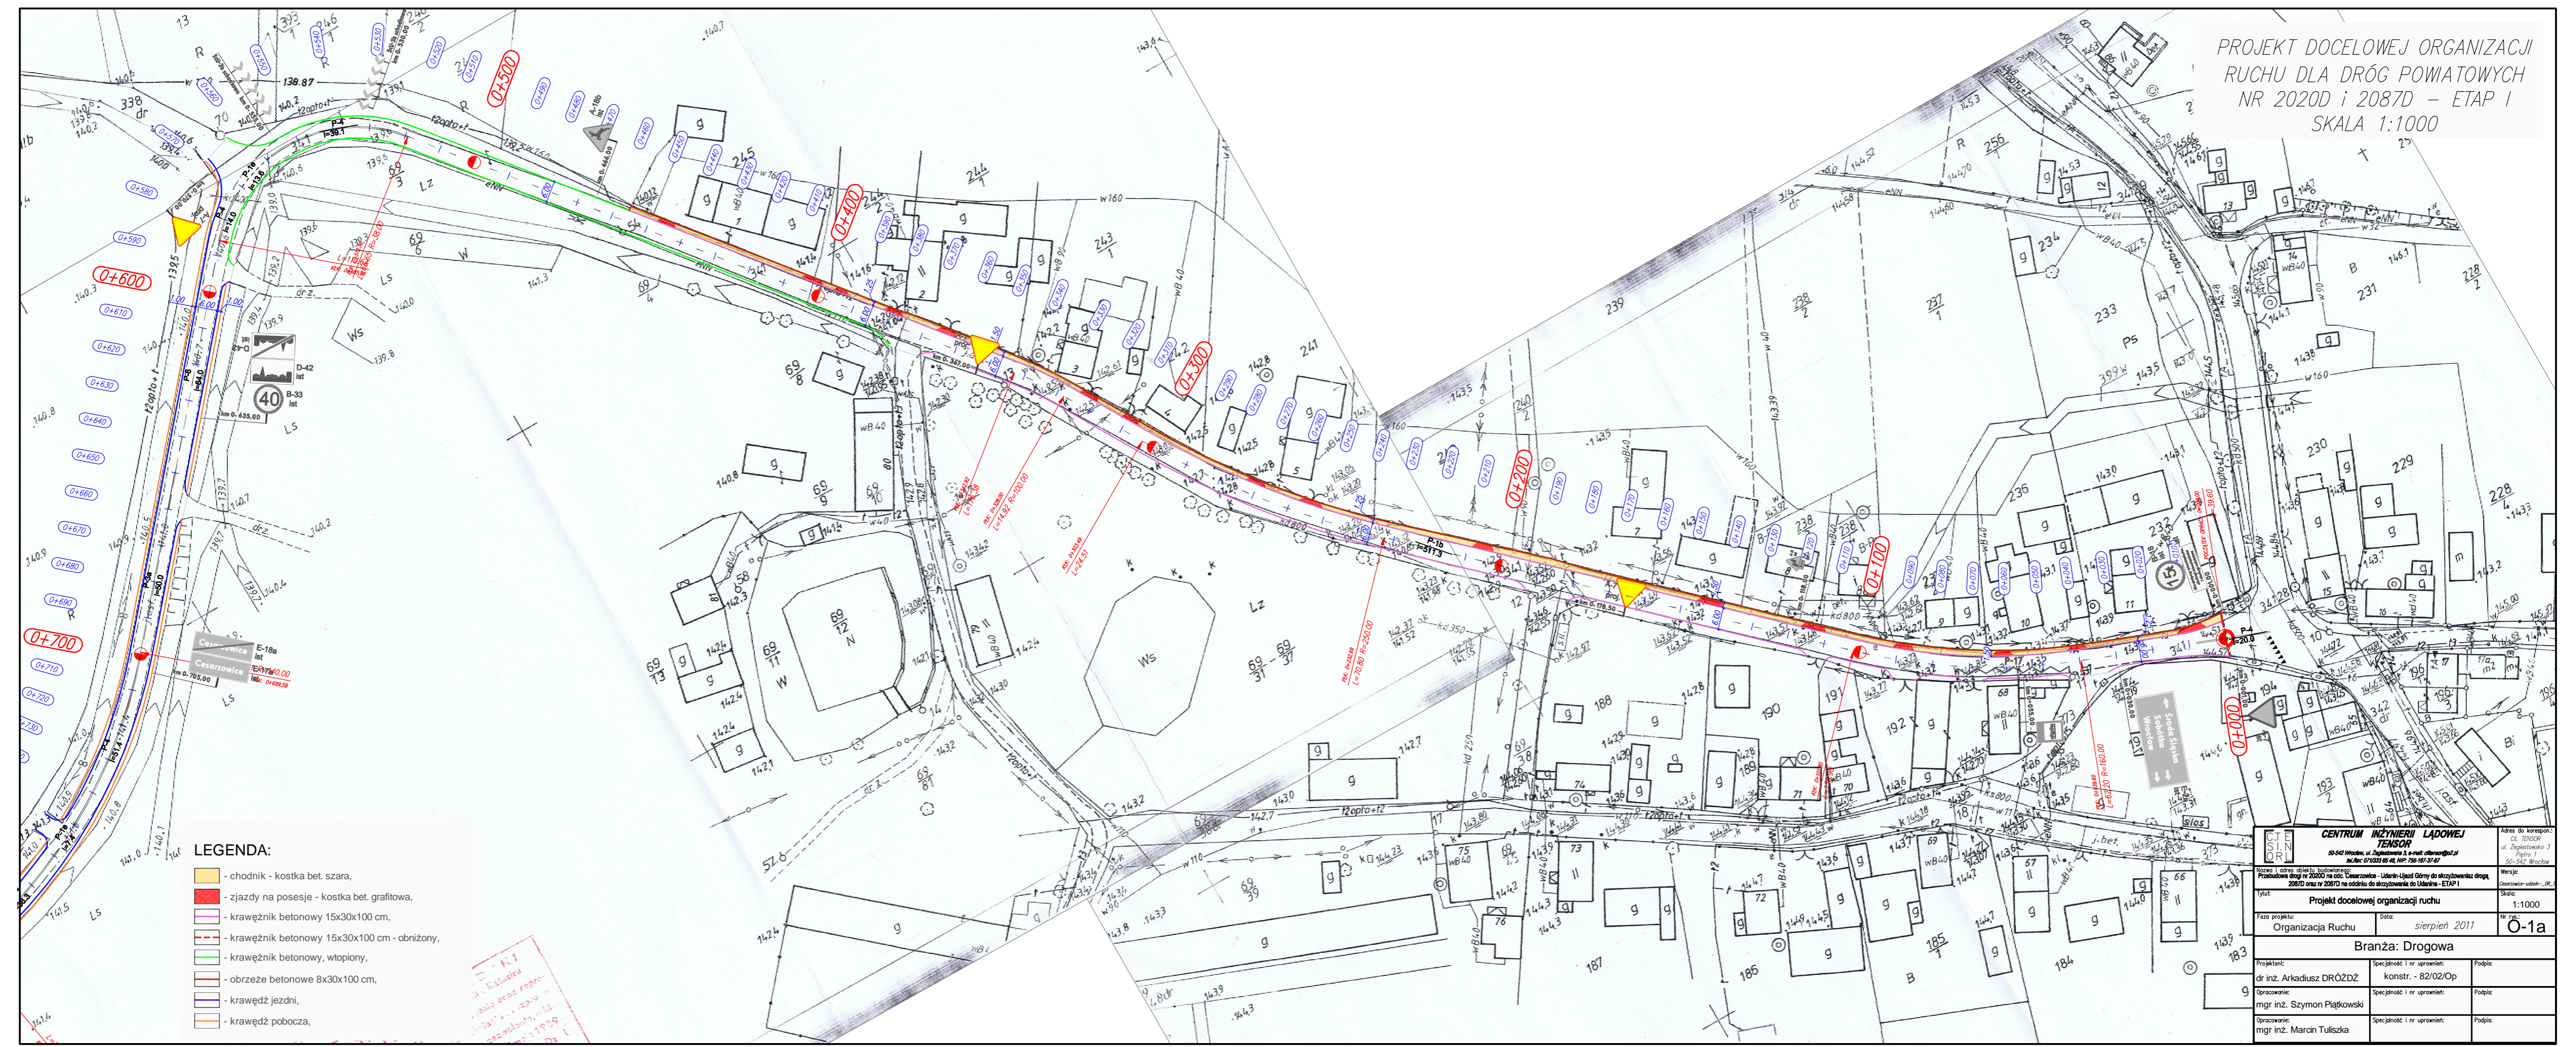

- LEGENDA:**
- chodnik - kostka bet. szara,
 - zjazdy na posesje - kostka bet. grafitowa,
 - krawężnik betonowy 15x30x100 cm,
 - krawężnik betonowy 15x30x100 cm - obniżony,
 - krawężnik betonowy, wtopiony,
 - obrzeże betonowe 8x30x100 cm,
 - krawędź jezdni,
 - krawędź pobocza,

CENTRUM INŻYNIERII LĄDOWEJ TENISOR		Adres do korespondencji: ul. Zagładowska 3 50-542 Wrocław	
Niniejszy adres obiektu budowlanego: Przebieg dróg nr 2020D na odc. Cesarzowice - Ułanin-Ulanin Górny do skrzyżowania z drogą 2087D oraz nr 2087D na odcinku do skrzyżowania z Ułanin - ETAP I		Wersja: Cesarzowice-ulanin-OK Skala: 1:1000	
Projekt docelowej organizacji ruchu		0-1a	
Faza projektu: Organizacja Ruchu		Data: sierpień 2011	
Branża: Drogowa			
Projektant: mgr inż. Arkadiusz DRÓZDZ	Specjalność i nr uprawnień: konstr. - 82/02/Op	Podpis:	
Opracowanie: mgr inż. Szymon Piątkowski	Specjalność i nr uprawnień:	Podpis:	
Opracowanie: mgr inż. Marcin Tułszka	Specjalność i nr uprawnień:	Podpis:	