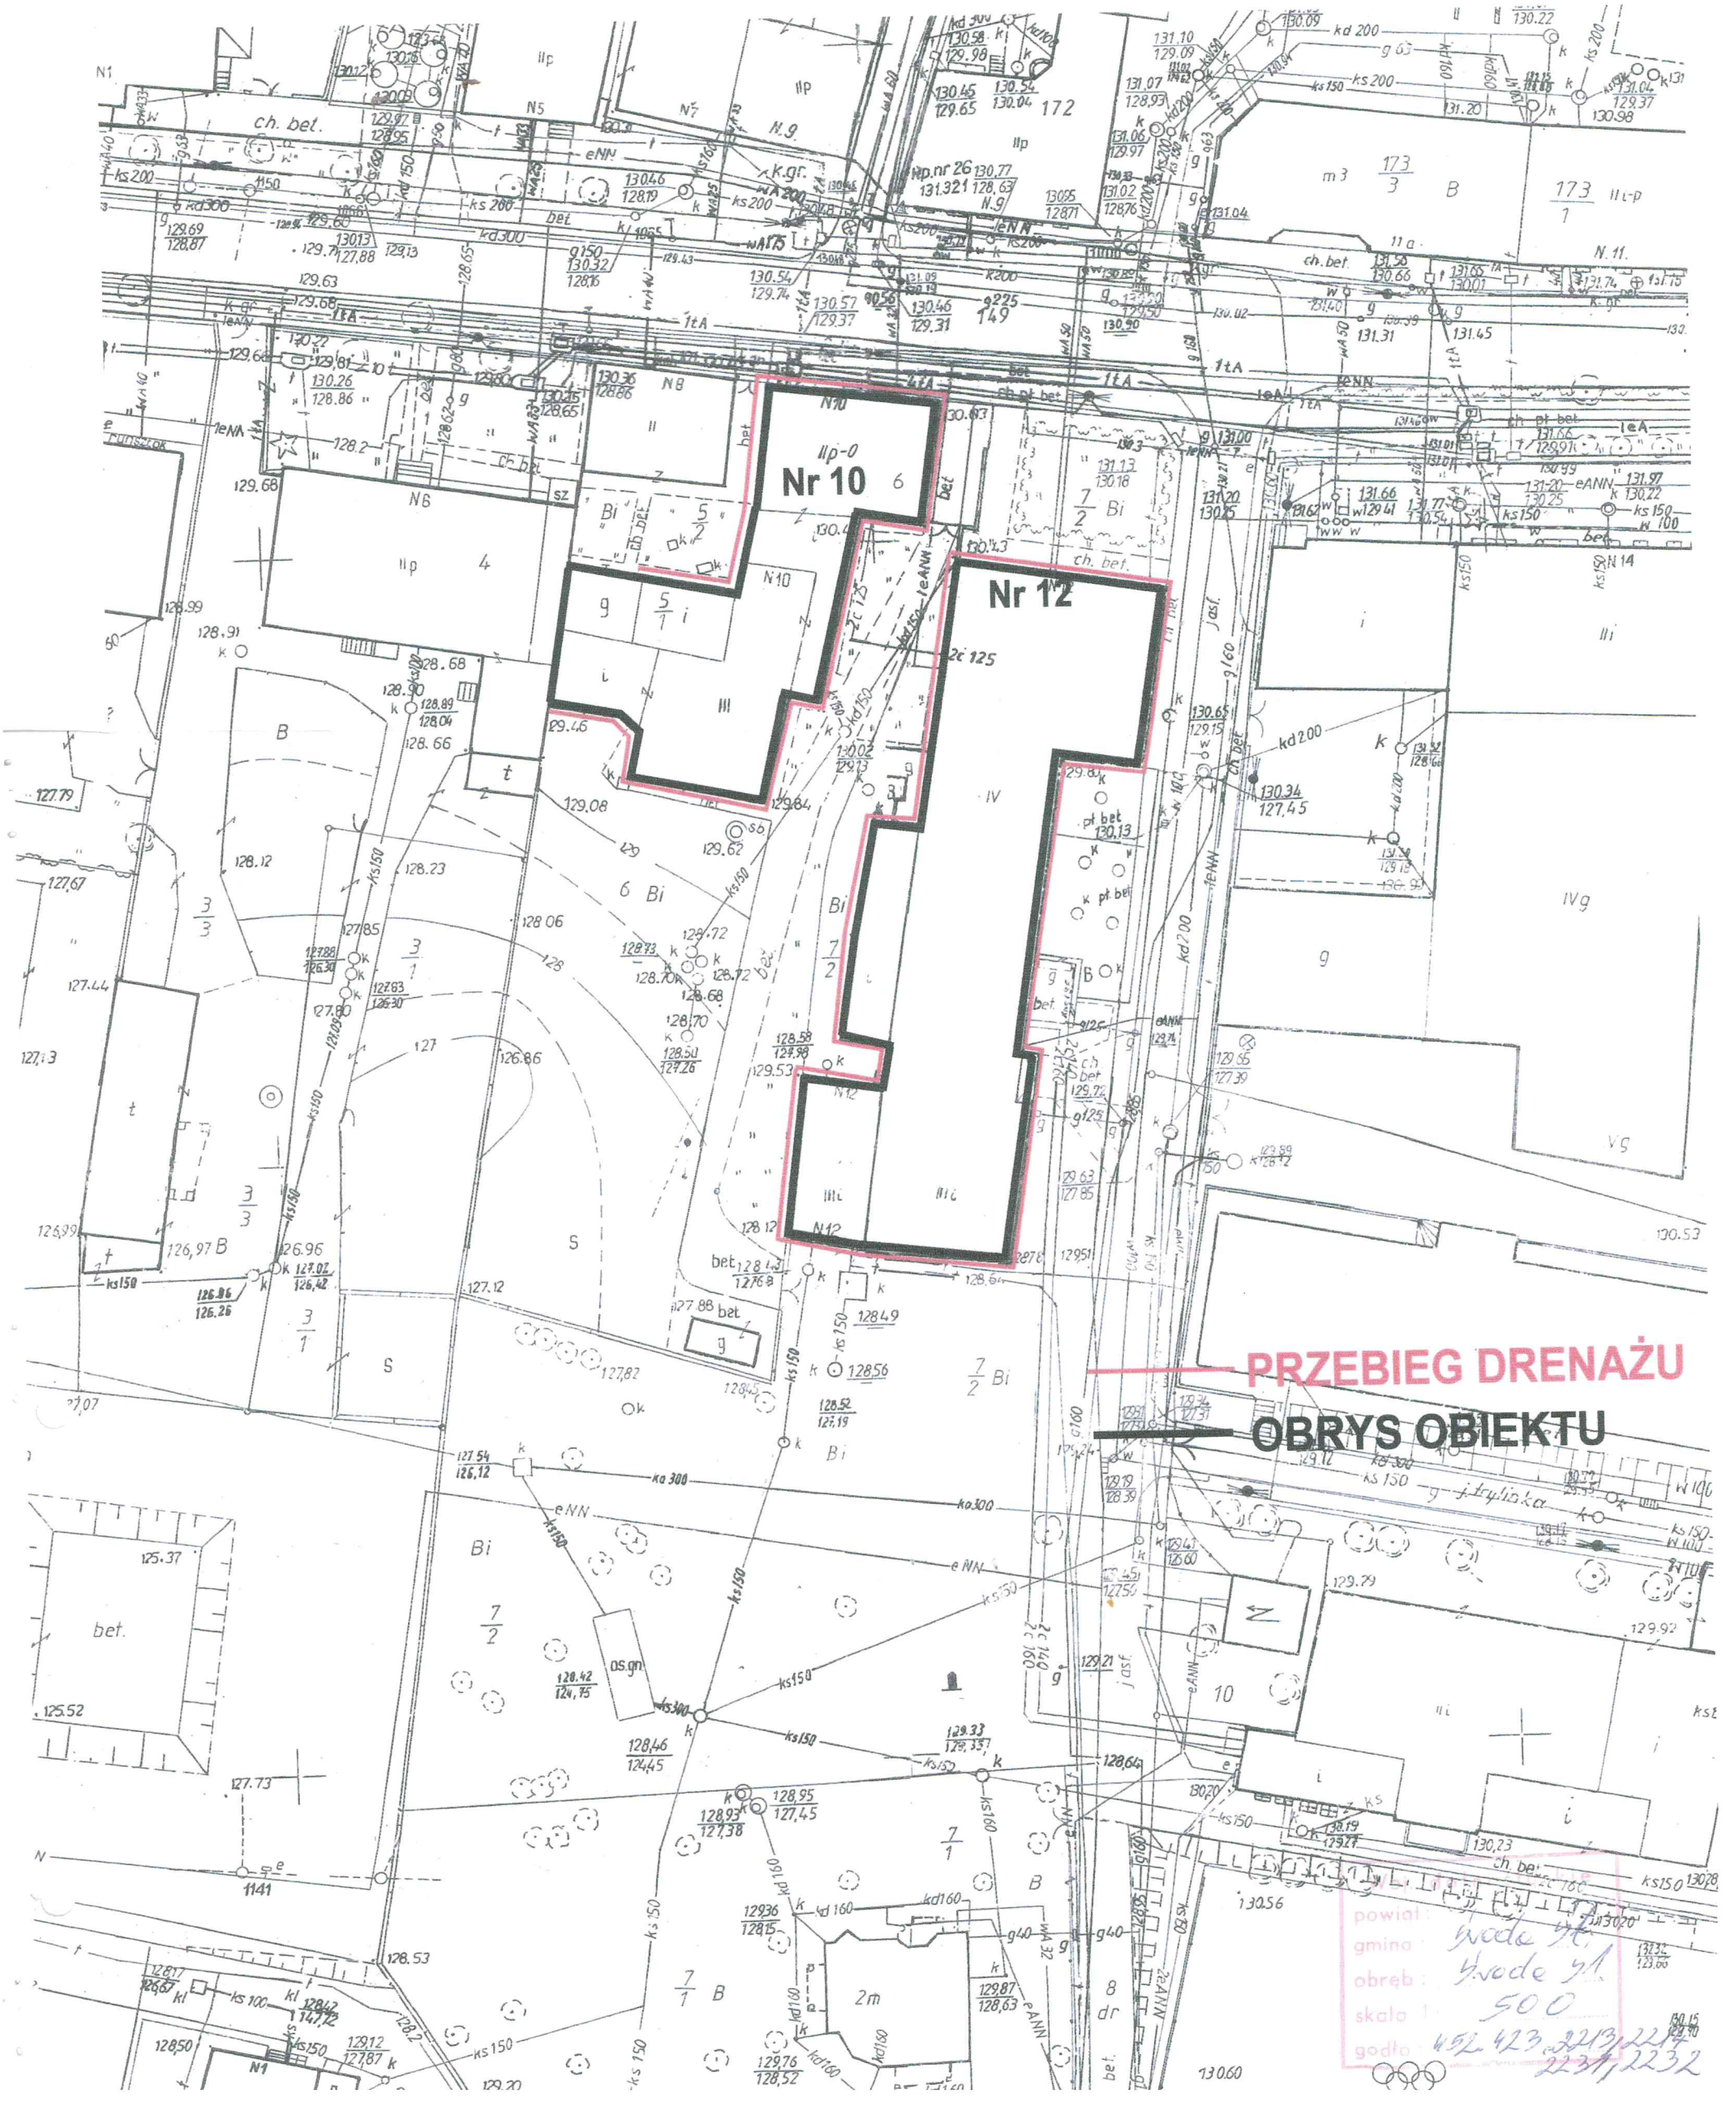
Nr 10
Nr 12
PRZEBIEG DRENAŻU
OBRYS OBIEKTU
powiat
gmina
obręb
skala 1:500
godło