


DRA-BUD mgr inż. Paweł Drazny Projektowanie i Nadzór w Budownictwie Drogowym
Spalona ul. Leśna 15, 59-216 Kunice
NIP 691-213-18-35 REGON: 021180900

zadanie:		nr rysunku:	
PT przebudowy i modernizacji drogi powiatowej nr 2020D od Rakoszyc do Cesarzowic z chodnikami i ścieżką rowerową Rakoszyce-Kulin		ark./ogól.	
treść rysunku:		2	
PROJEKT ZAGOSPODAROWANIA TERENU		14/18	
Projektował:	mgr inż. Paweł Drazny	data:	podpis:
		16.07.2016.	<i>[Signature]</i>
Kreślił:	tech. Jarosław Żak	16.07.2016.	<i>[Signature]</i>
		skala:	
		1 : 1000	

- istniejące zjazdy bitumiczne do przebudowy
- pobocze utwardzone 1,1m
- poszerzenie jezdni
- wyspa dzieląca
- nakładka bitumiczna KR2
- rów do odbudowy szer 1,8m
- projektowany chodnik z kostki brukowej szer. 1,5m
- istniejące zjazdy z kostki betonowej do przebudowy
- pas zieleni szer. 0,5m
- bitumiczna ścieżka rowerowa szer. 2,0m
- granica działki
- istniejąca krawędź jezdni
- hektometr
- drzewo do wycinki

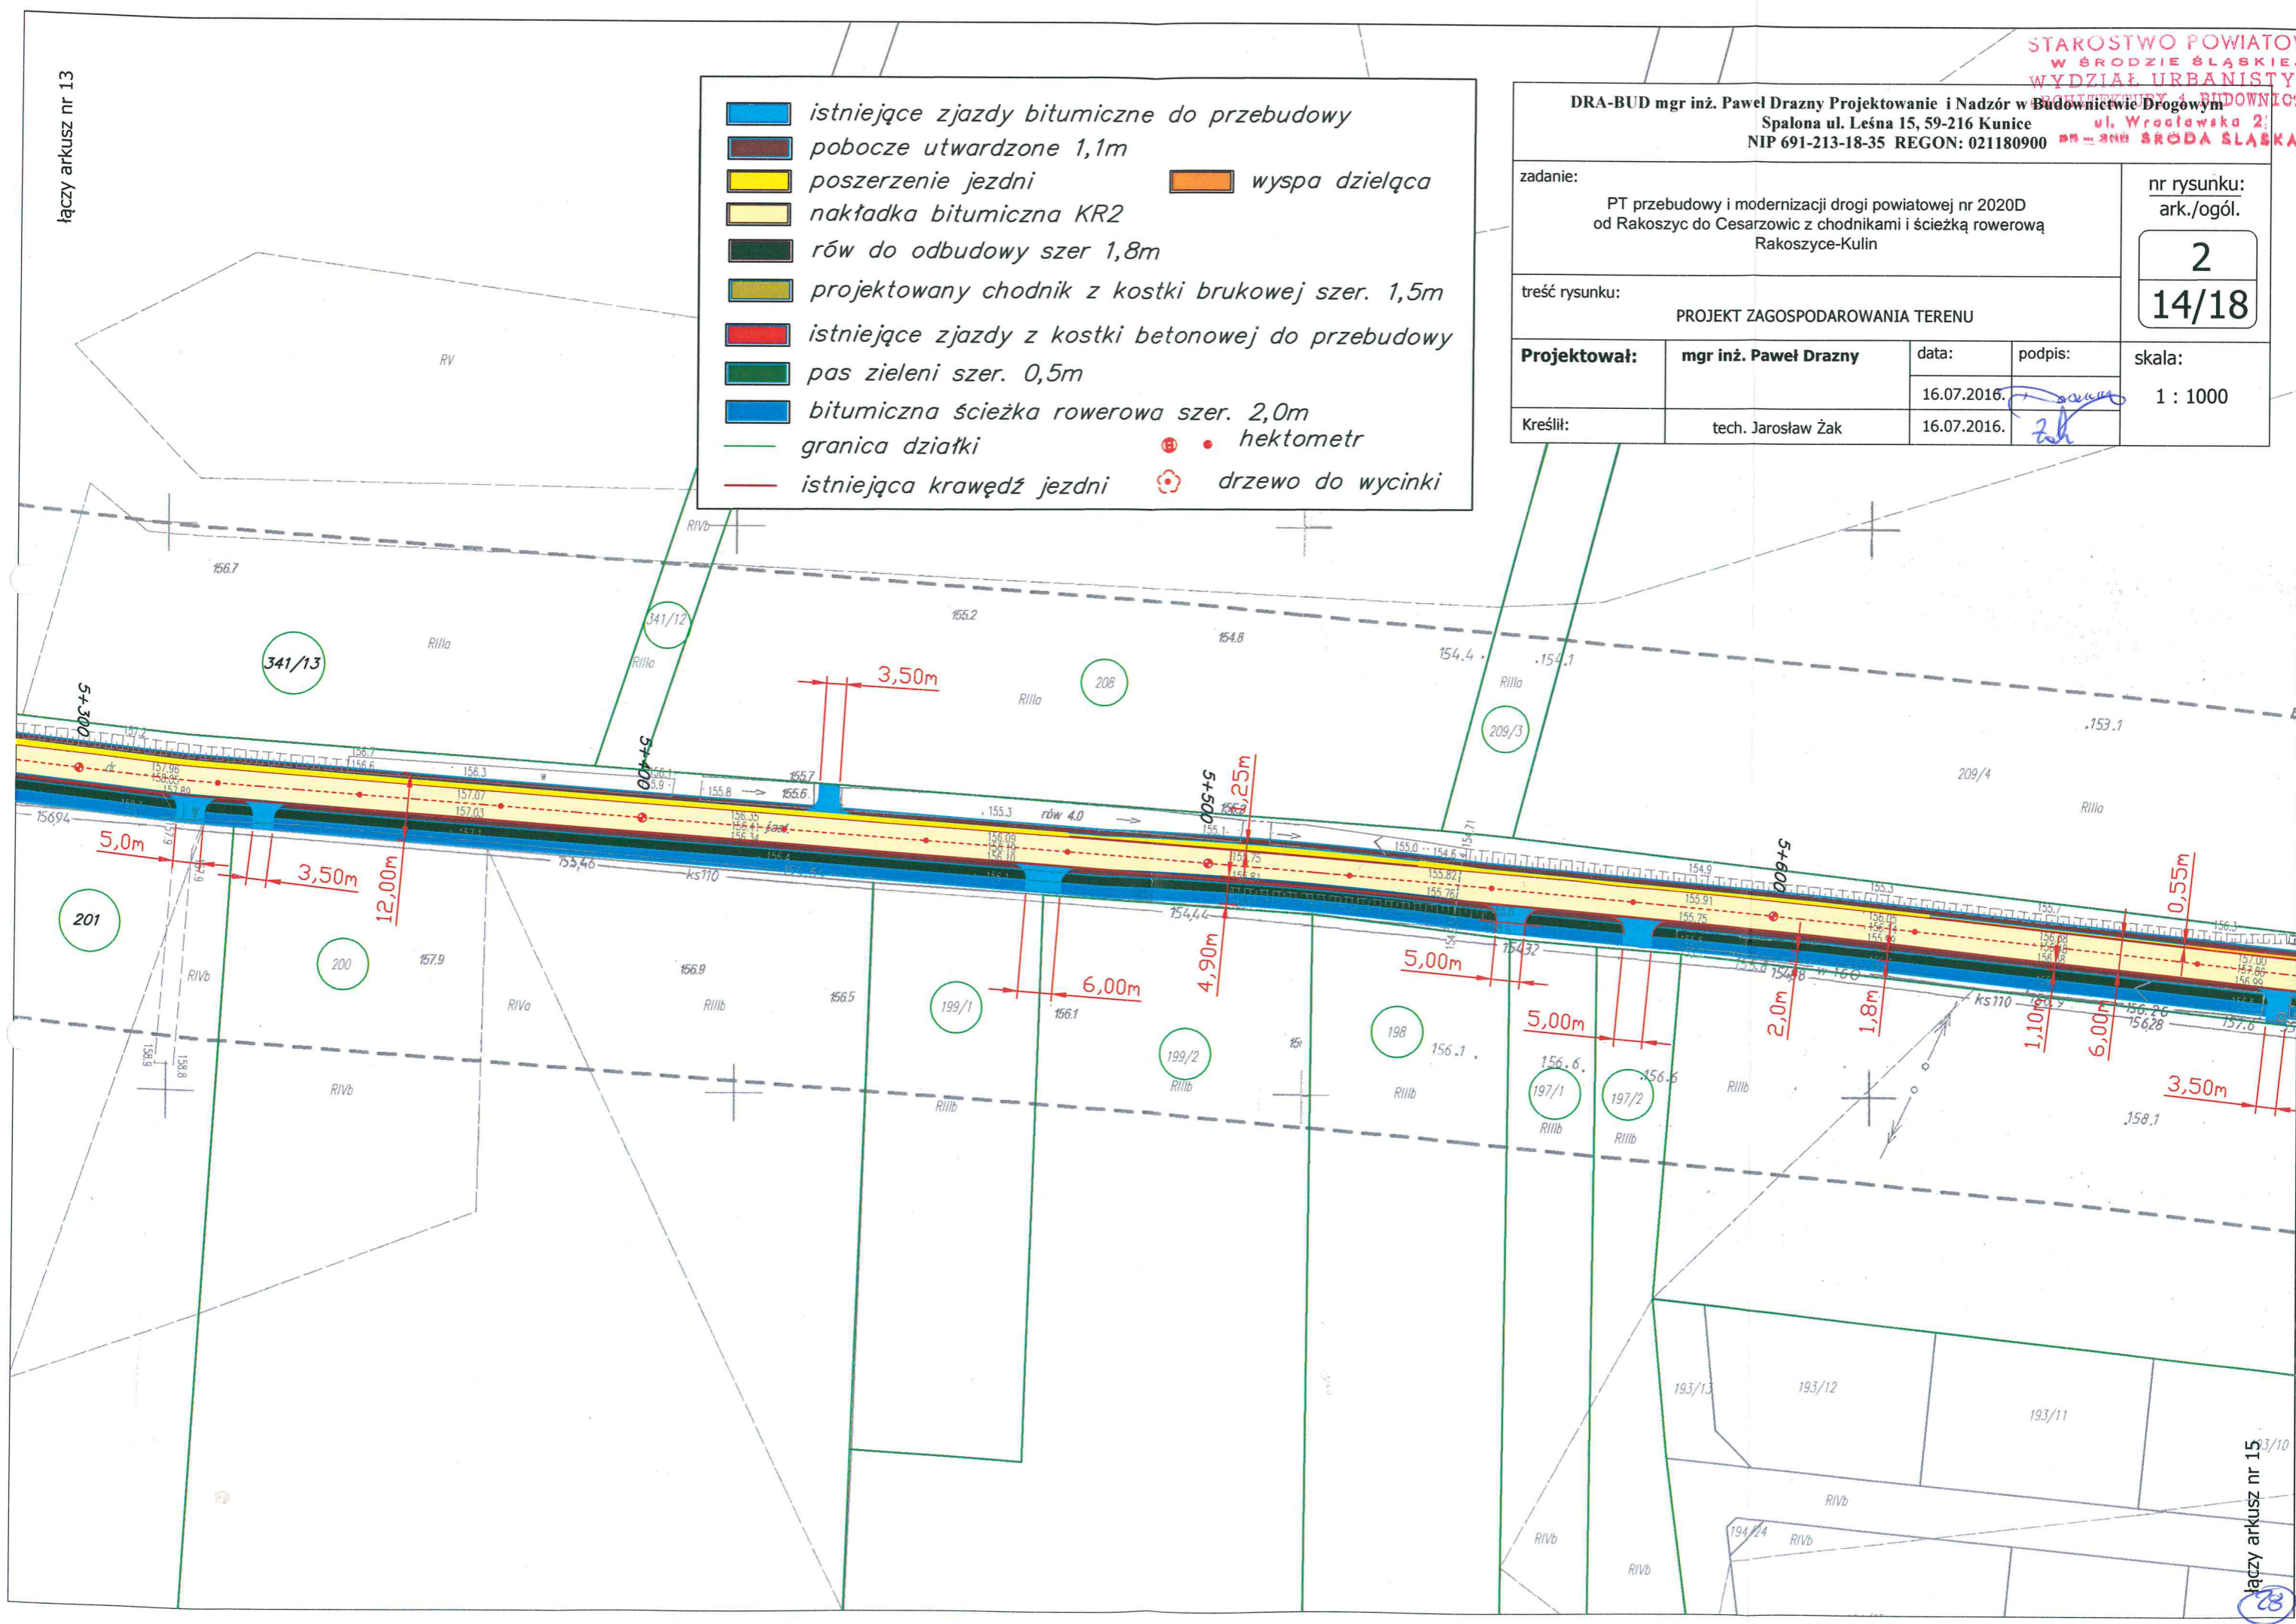

łączy arkusz nr 13

łączy arkusz nr 15 3/10