


DRA-BUD mgr inż. Paweł Drazny Projektowanie i Nadzór w Budownictwie Drogowym  
Spalona ul. Leśna 15, 59-216 Kunice  
NIP 691-213-18-35 REGON: 021180900

zadanie:		nr rysunku:	
PT przebudowy i modernizacji drogi powiatowej nr 2020D od Rakoszyce do Cesarzowic z chodnikami i ścieżką rowerową Rakoszyce-Kulin		ark./ogól.	
treść rysunku:		2	
PROJEKT ZAGOSPODAROWANIA TERENU		15/18	
Projektował:	mgr inż. Paweł Drazny	data:	16.07.2016
Kreślił:	tech. Jarosław Żak	podpis:	<i>[Signature]</i>
			skala:
			1 : 1000

- istniejące zjazdy bitumiczne do przebudowy
- pobocze utwardzone 1,1m
- poszerzenie jezdni
- wyspa dzieląca
- nakładka bitumiczna KR2
- istniejące zjazdy bez przebudowy
- projektowany chodnik z kostki brukowej szer. 1,5m
- istniejące zjazdy z kostki betonowej do przebudowy
- pas zieleni szer. 0,5m
- bitumiczna ścieżka rowerowa szer. 2,0m
- granica działki
- istniejąca krawędź jezdni
- hektometr
- drzewo do wycinki

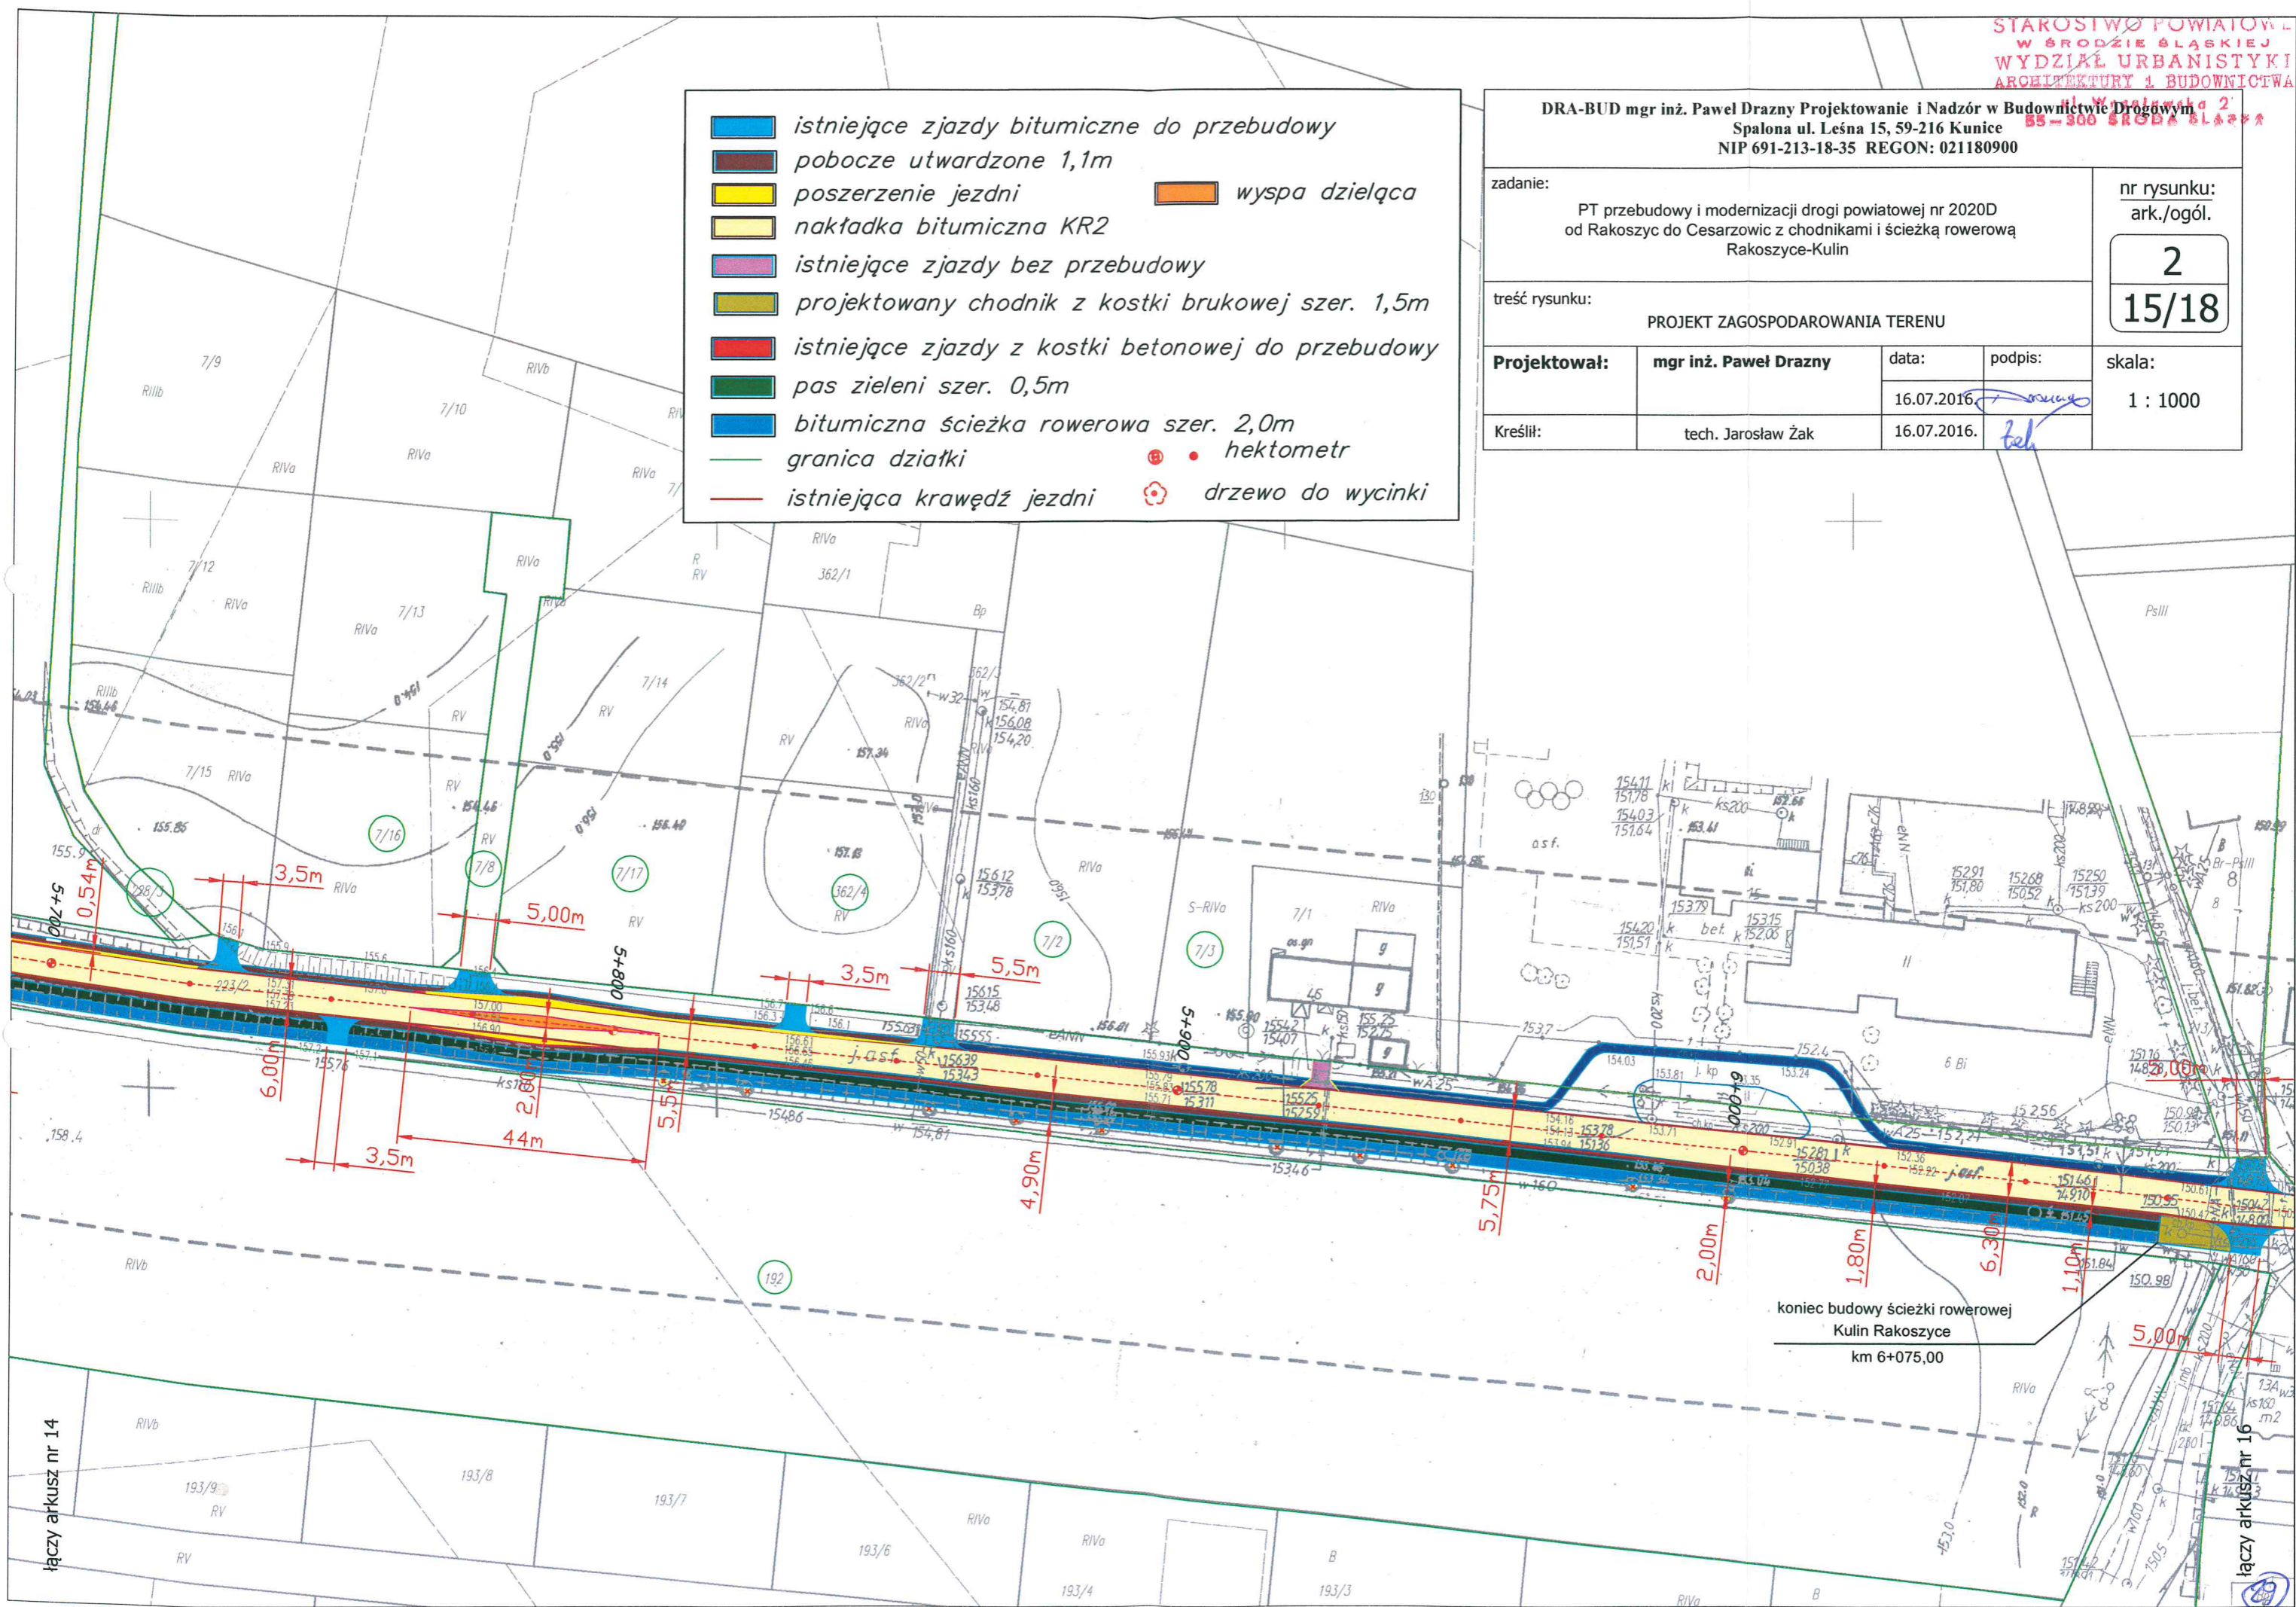

koniec budowy ścieżki rowerowej  
Kulin Rakoszyce  
km 6+075,00

łączy arkusz nr 14

łączy arkusz nr 16