

DRA-BUD mgr inż. Paweł Drazny Projektowanie i Nadzór w Budownictwie Drogowym  
Spalona ul. Leśna 15, 59-216 Kunice  
NIP 691-213-18-35 REGON: 021180900

zadanie:  
PT przebudowy i modernizacji drogi powiatowej nr 2020D  
od Rakoszyc do Cesarzowic z chodnikami i ścieżką rowerową  
Rakoszyc-Kulín


nr rysunku:  
ark./ogól.

2  
17/18

treść rysunku:  
PROJEKT ZAGOSPODAROWANIA TERENU

|              |                       |             |                 |                    |
|--------------|-----------------------|-------------|-----------------|--------------------|
| Projektował: | mgr inż. Paweł Drazny | data:       | podpis:         | skala:<br>1 : 1000 |
|              |                       | 16.07.2016. | <i>[Podpis]</i> |                    |
| Kreślił:     | tech. Jarosław Żak    | 16.07.2016. | <i>[Podpis]</i> |                    |

|  |  |  |                   |
|--|--|--|-------------------|
|  | istniejące zjazdy bitumiczne do przebudowy         |  | wyspa dzieląca    |
|  | pobocze utwardzone 1,1m                            |  |                   |
|  | poszerzenie jezdni                                 |  |                   |
|  | nakładka bitumiczna KR3                            |  |                   |
|  | rów do odbudowy szer 1,8m                          |  |                   |
|  | projektowany chodnik z kostki brukowej szer. 1,5m  |  |                   |
|  | istniejące zjazdy z kostki betonowej do przebudowy |  |                   |
|  | pas zieleni szer. 0,5m                             |  |                   |
|  | bitumiczna ścieżka rowerowa szer. 2,0m             |  |                   |
|  | granica działki                                    |  | hektometr         |
|  | istniejąca krawędź jezdni                          |  | drzewo do wycinki |

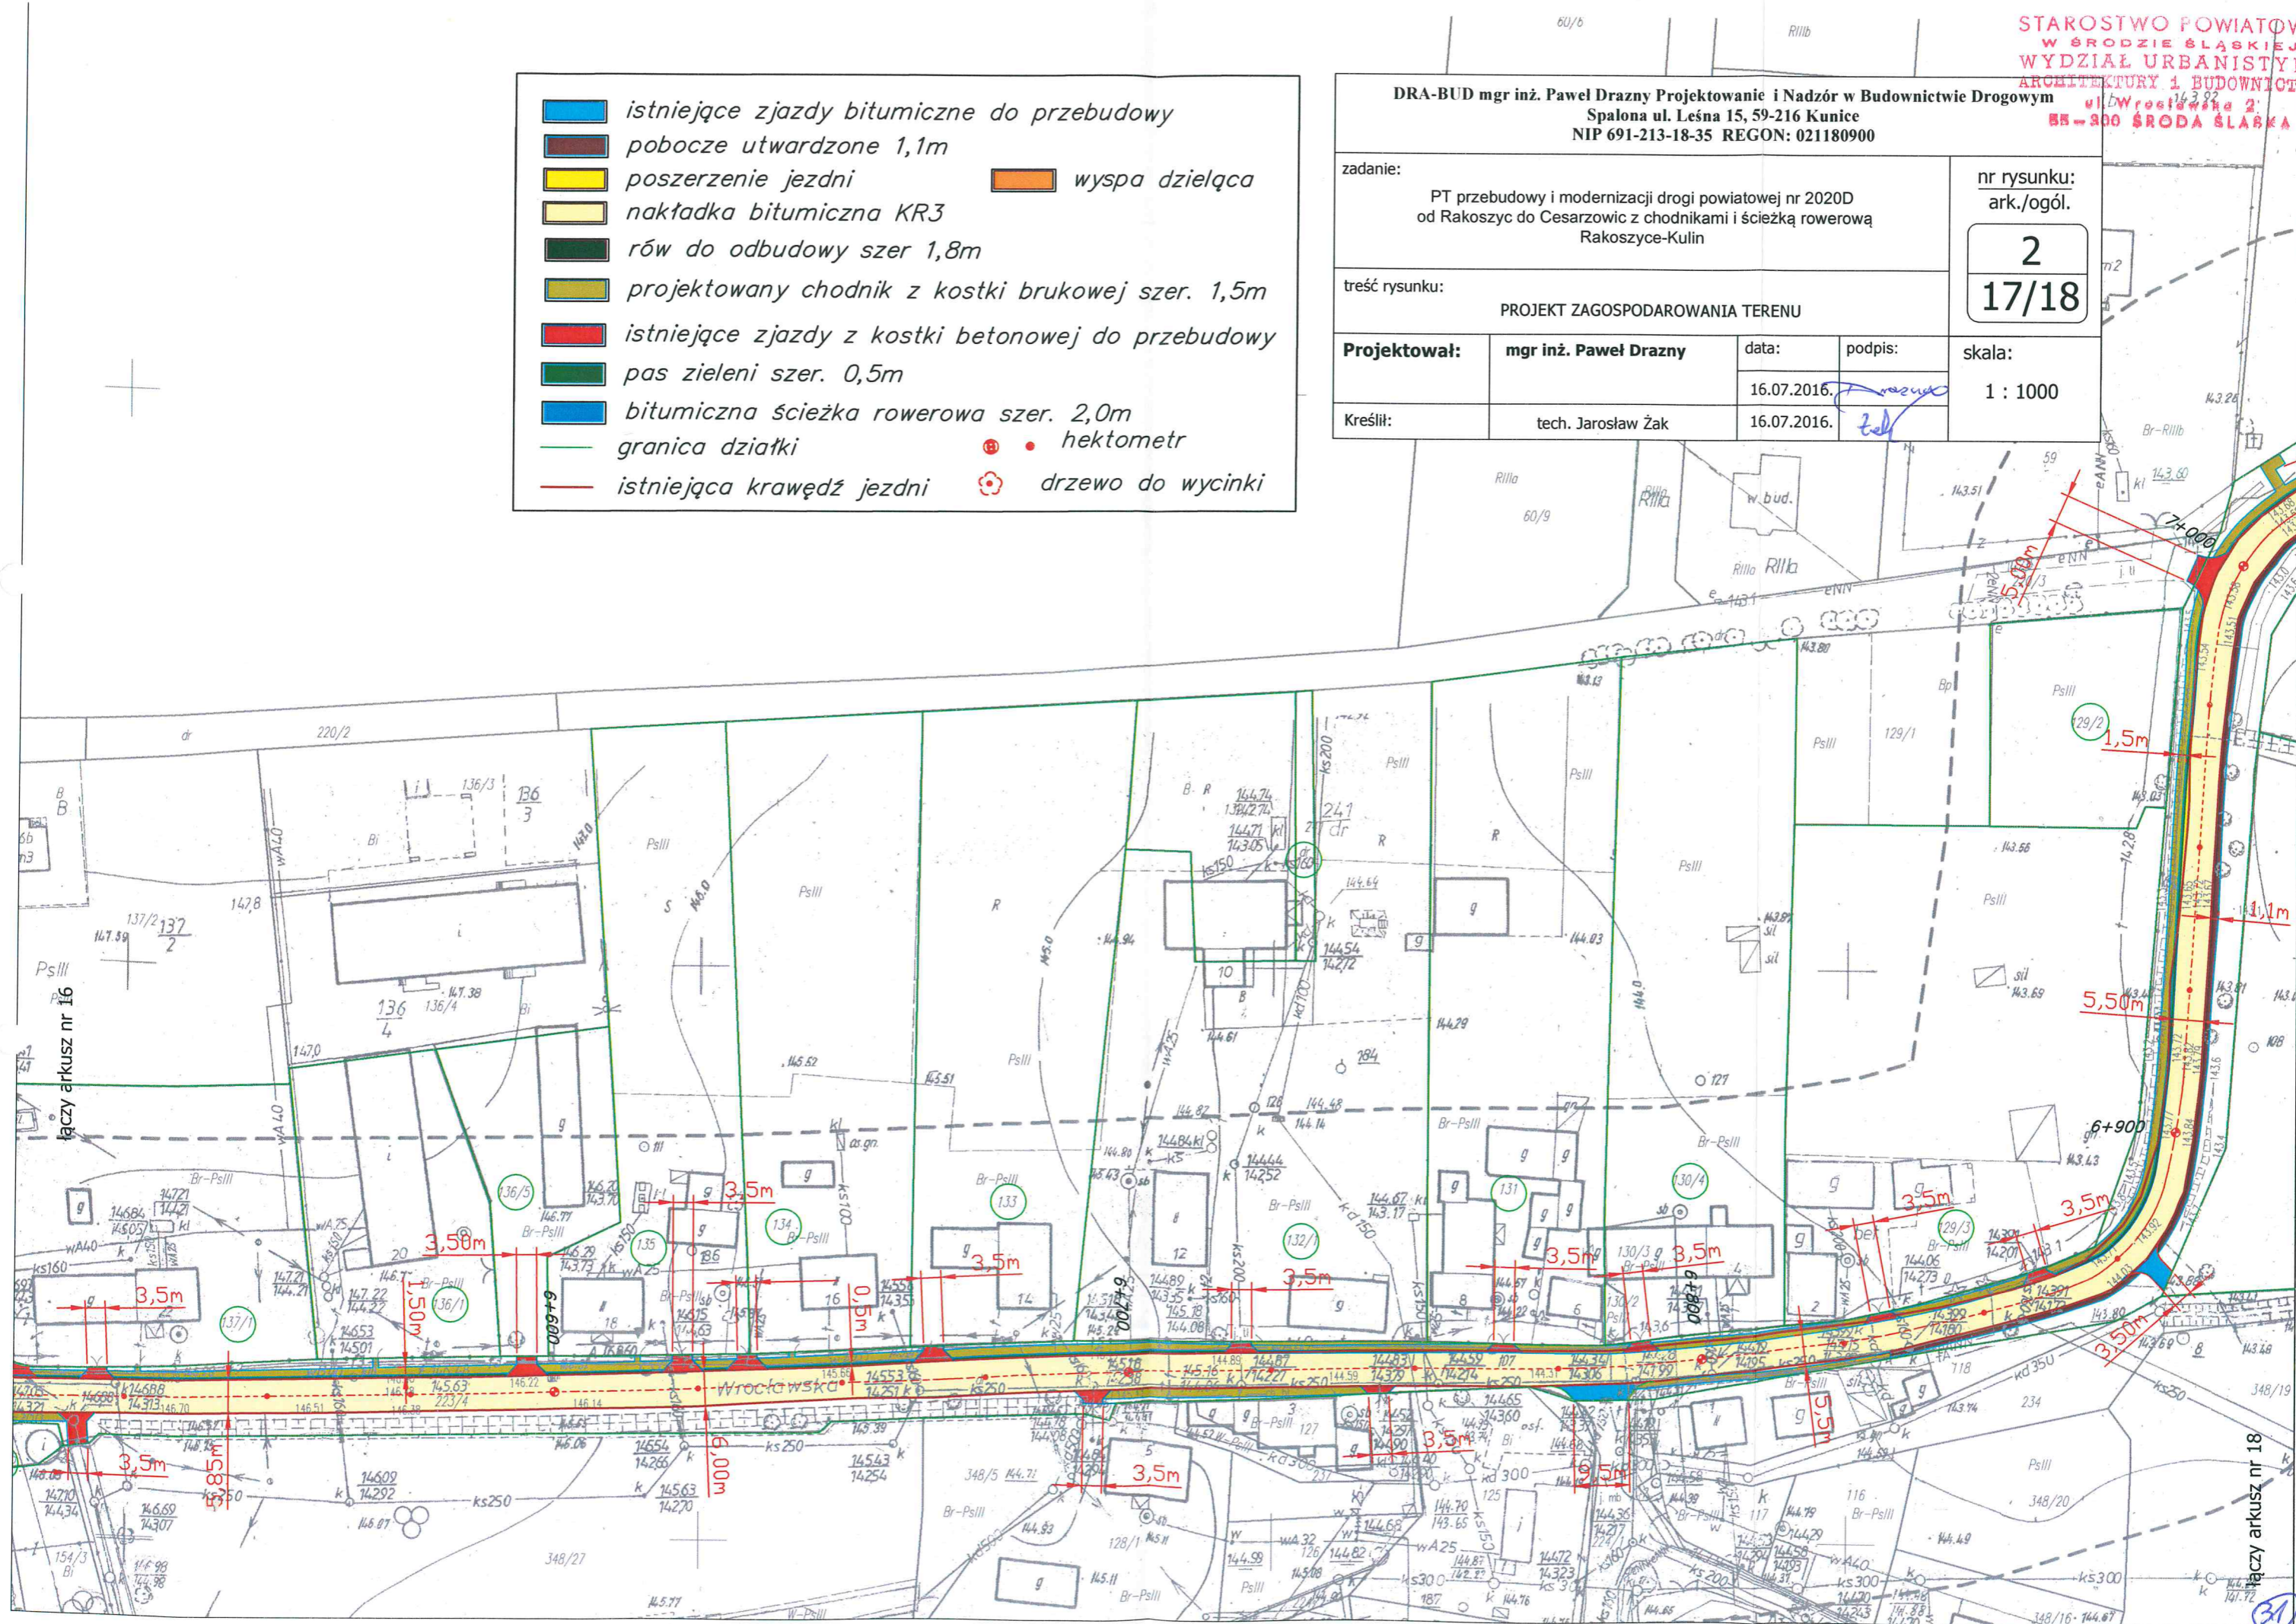

łączy arkusz nr 16

łączy arkusz nr 18