


STAROSTWO POWIATOWE
 W ŚRÓDZIE ŚLĄSKIEJ
 WYDZIAŁ URBANISTYKI,
 ARCHITEKTURY I BUDOWNICTWA
 ul. Wrocławska 2
 55-300 Środa Śląska

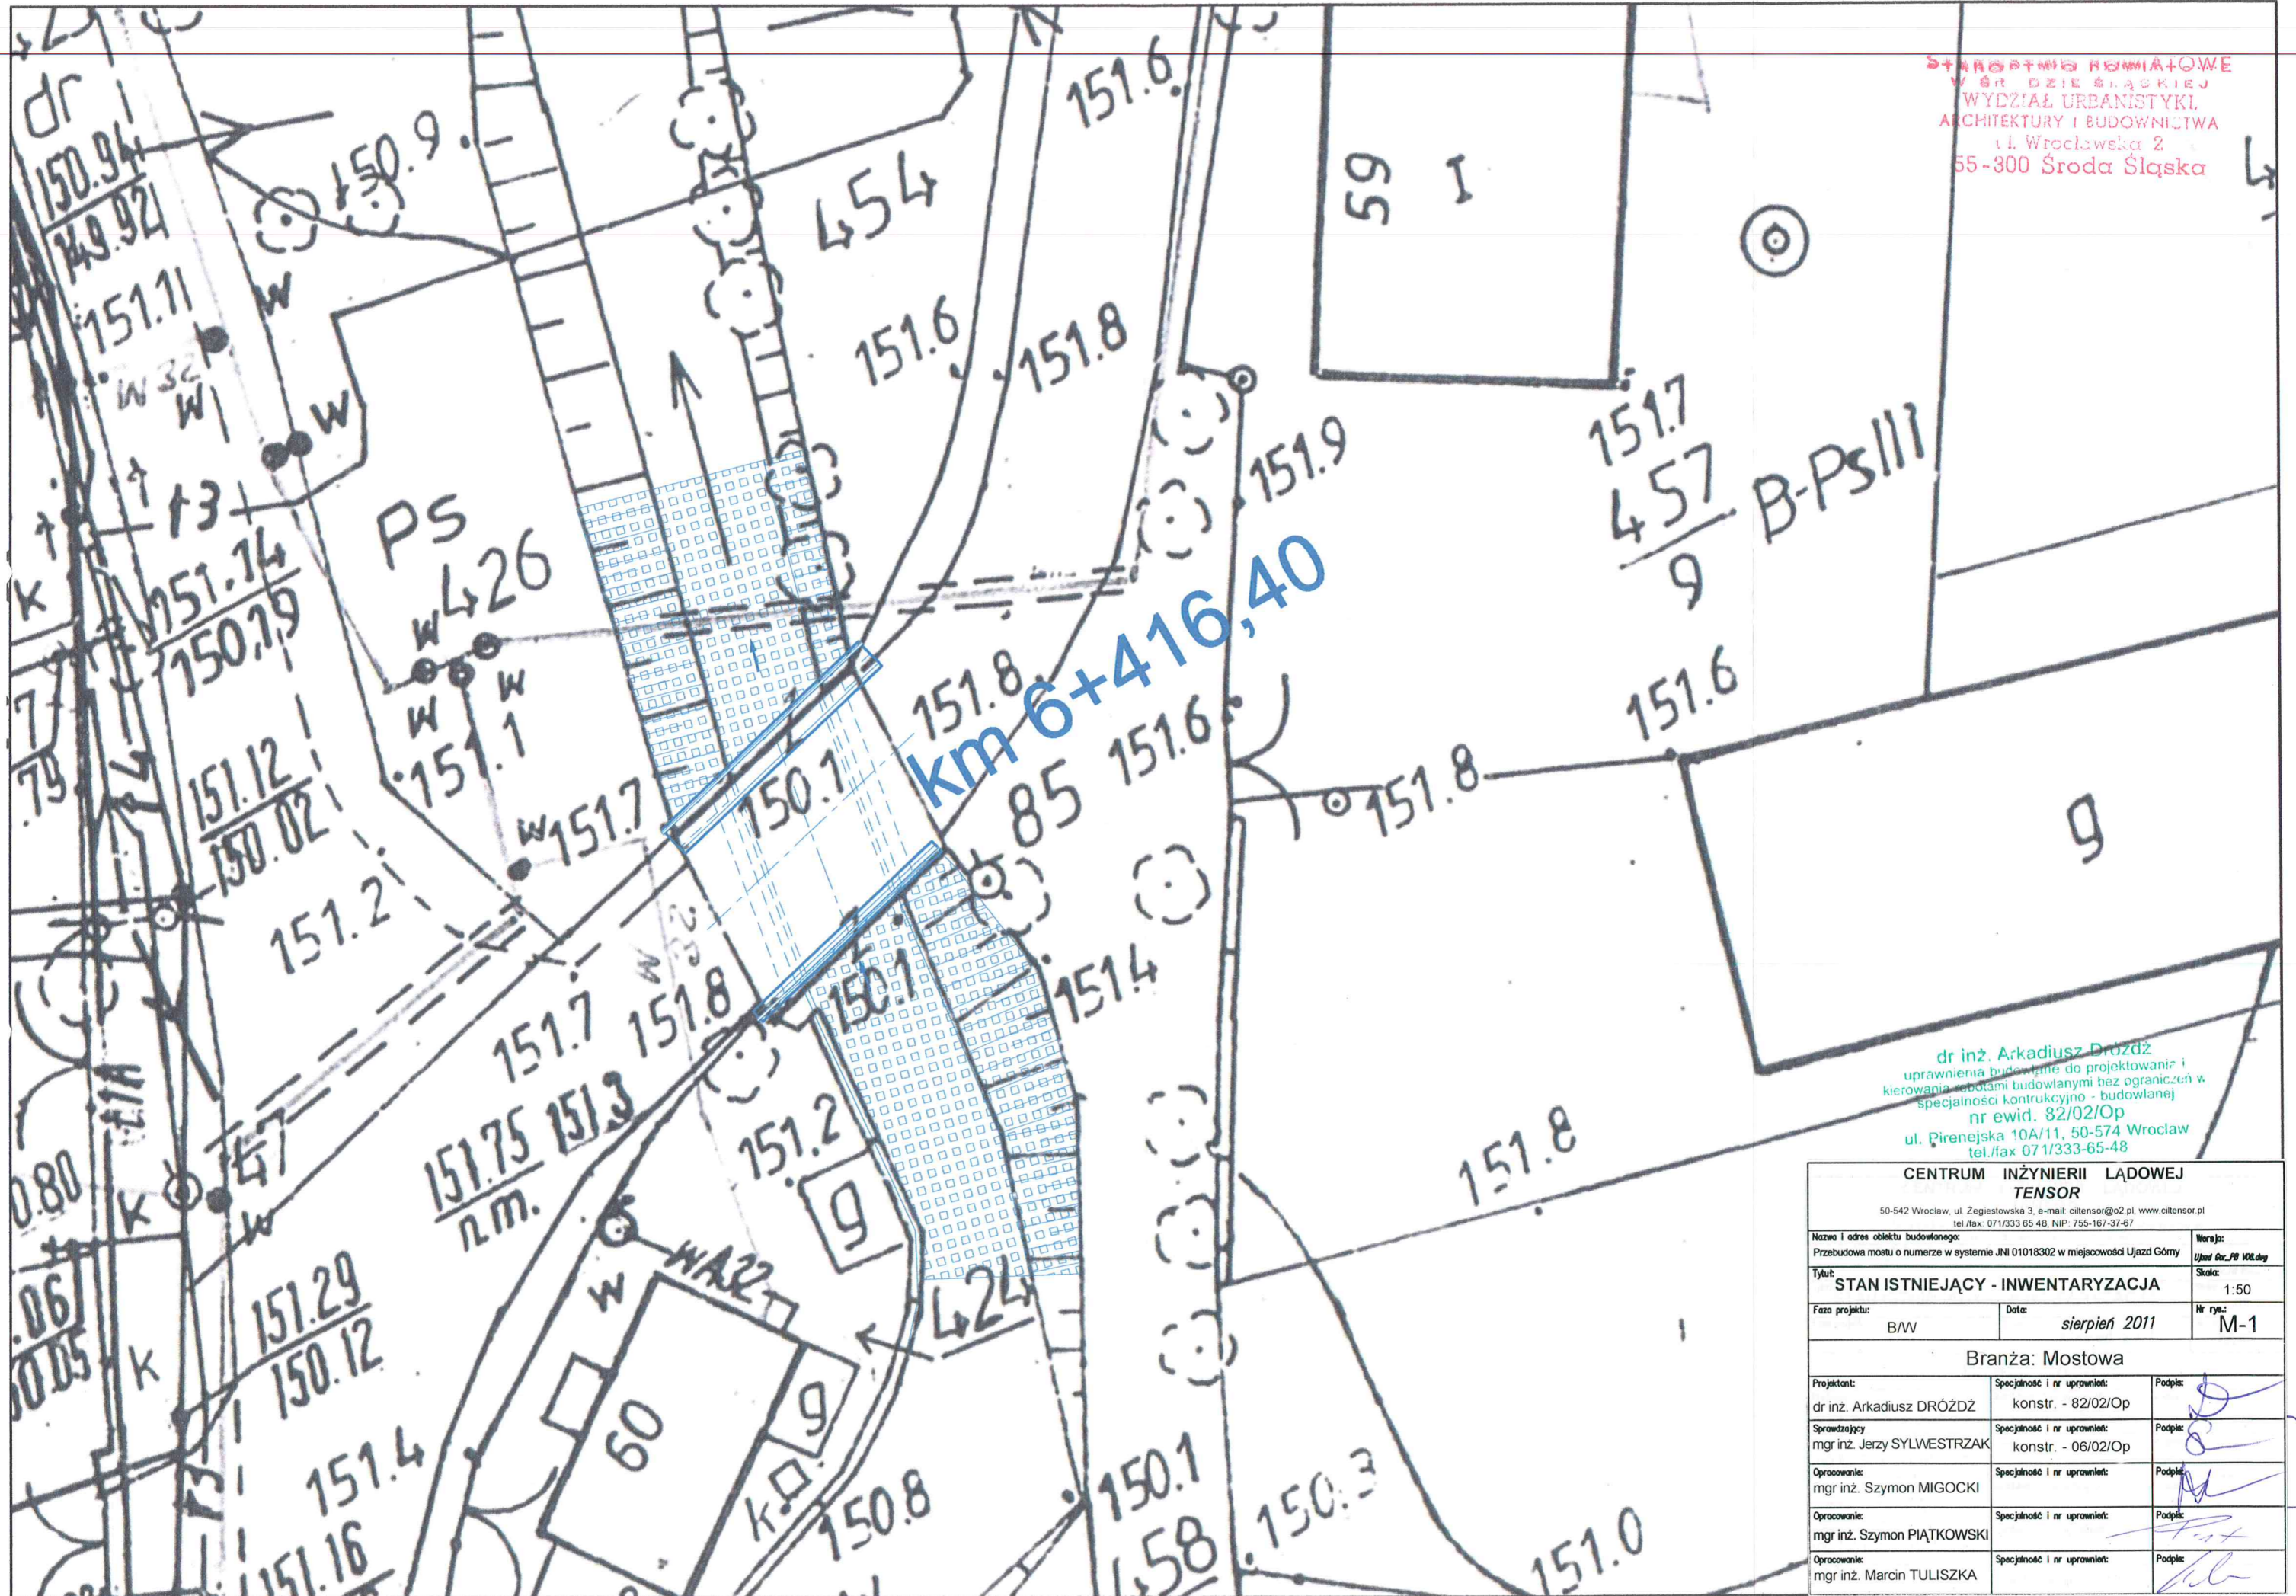

dr inż. Arkadiusz Dróżdż
 uprawnienia budowlane do projektowania i
 kierowania robotami budowlanymi bez ograniczeń w
 specjalności konstrukcyjno - budowlanej
 nr ewid. 82/02/Op
 ul. Piłreńska 10A/11, 50-574 Wrocław
 tel./fax 071/333-65-48

CENTRUM INŻYNIERII ŁĄDOWEJ TENSOR		
<small>50-542 Wrocław, ul. Zegiestowska 3, e-mail: citensor@o2.pl, www.citensor.pl tel./fax: 071/333 65 48, NIP: 755-167-37-67</small>		
Nazwa i adres obiektu budowlanego: Przebudowa mostu o numerze w systemie JNI 01018302 w miejscowości Ujazd Góry		Wersja: Ujazd_Gór_PB_V08.dwg
Tytuł: STAN ISTNIEJĄCY - INWENTARYZACJA		Skala: 1:50
Faza projektu: B/W	Data: sierpień 2011	Nr rys.: M-1
Branża: Mostowa		
Projektant: dr inż. Arkadiusz DRÓZDŹ	Specjalność i nr uprawnień: konstr. - 82/02/Op	Podpis: <i>[Signature]</i>
Sprawdzający mgr inż. Jerzy SYLWESTRZAK	Specjalność i nr uprawnień: konstr. - 06/02/Op	Podpis: <i>[Signature]</i>
Opracowanie: mgr inż. Szymon MIGOCKI	Specjalność i nr uprawnień:	Podpis: <i>[Signature]</i>
Opracowanie: mgr inż. Szymon PIĄTKOWSKI	Specjalność i nr uprawnień:	Podpis: <i>[Signature]</i>
Opracowanie: mgr inż. Marcin TULISZKA	Specjalność i nr uprawnień:	Podpis: <i>[Signature]</i>