

**UDRĘD KARNICA**

MAPA EWIDENCJI GRUNTÓW


SKALA 1 : 5000

OBREB: **M. M. H. 2. D. GÓRNY**

Stan na dzień: **07 LIP. 2011**

**STAROSTA ŚREDZKI**  
Wydział Geodezji Kartografii i Katastru  
Poświadcza się zgodność niniejszej mapy z oryginałem przeliczonym do państwowej mapy z oznaczeniem i katastralizacyjnym w dniu **07 LIP. 2011** z **SESK. 2011** i z ewidencji gruntów, w tym nie może służyć jako celów prawnoprawnych.  
Sroda Śląska, dnia **07 LIP. 2011**  
**STAROSTY**  
[Podpis]

inżynier geodeta  
**Arkadiusz Dróżdż**  
Geodeta

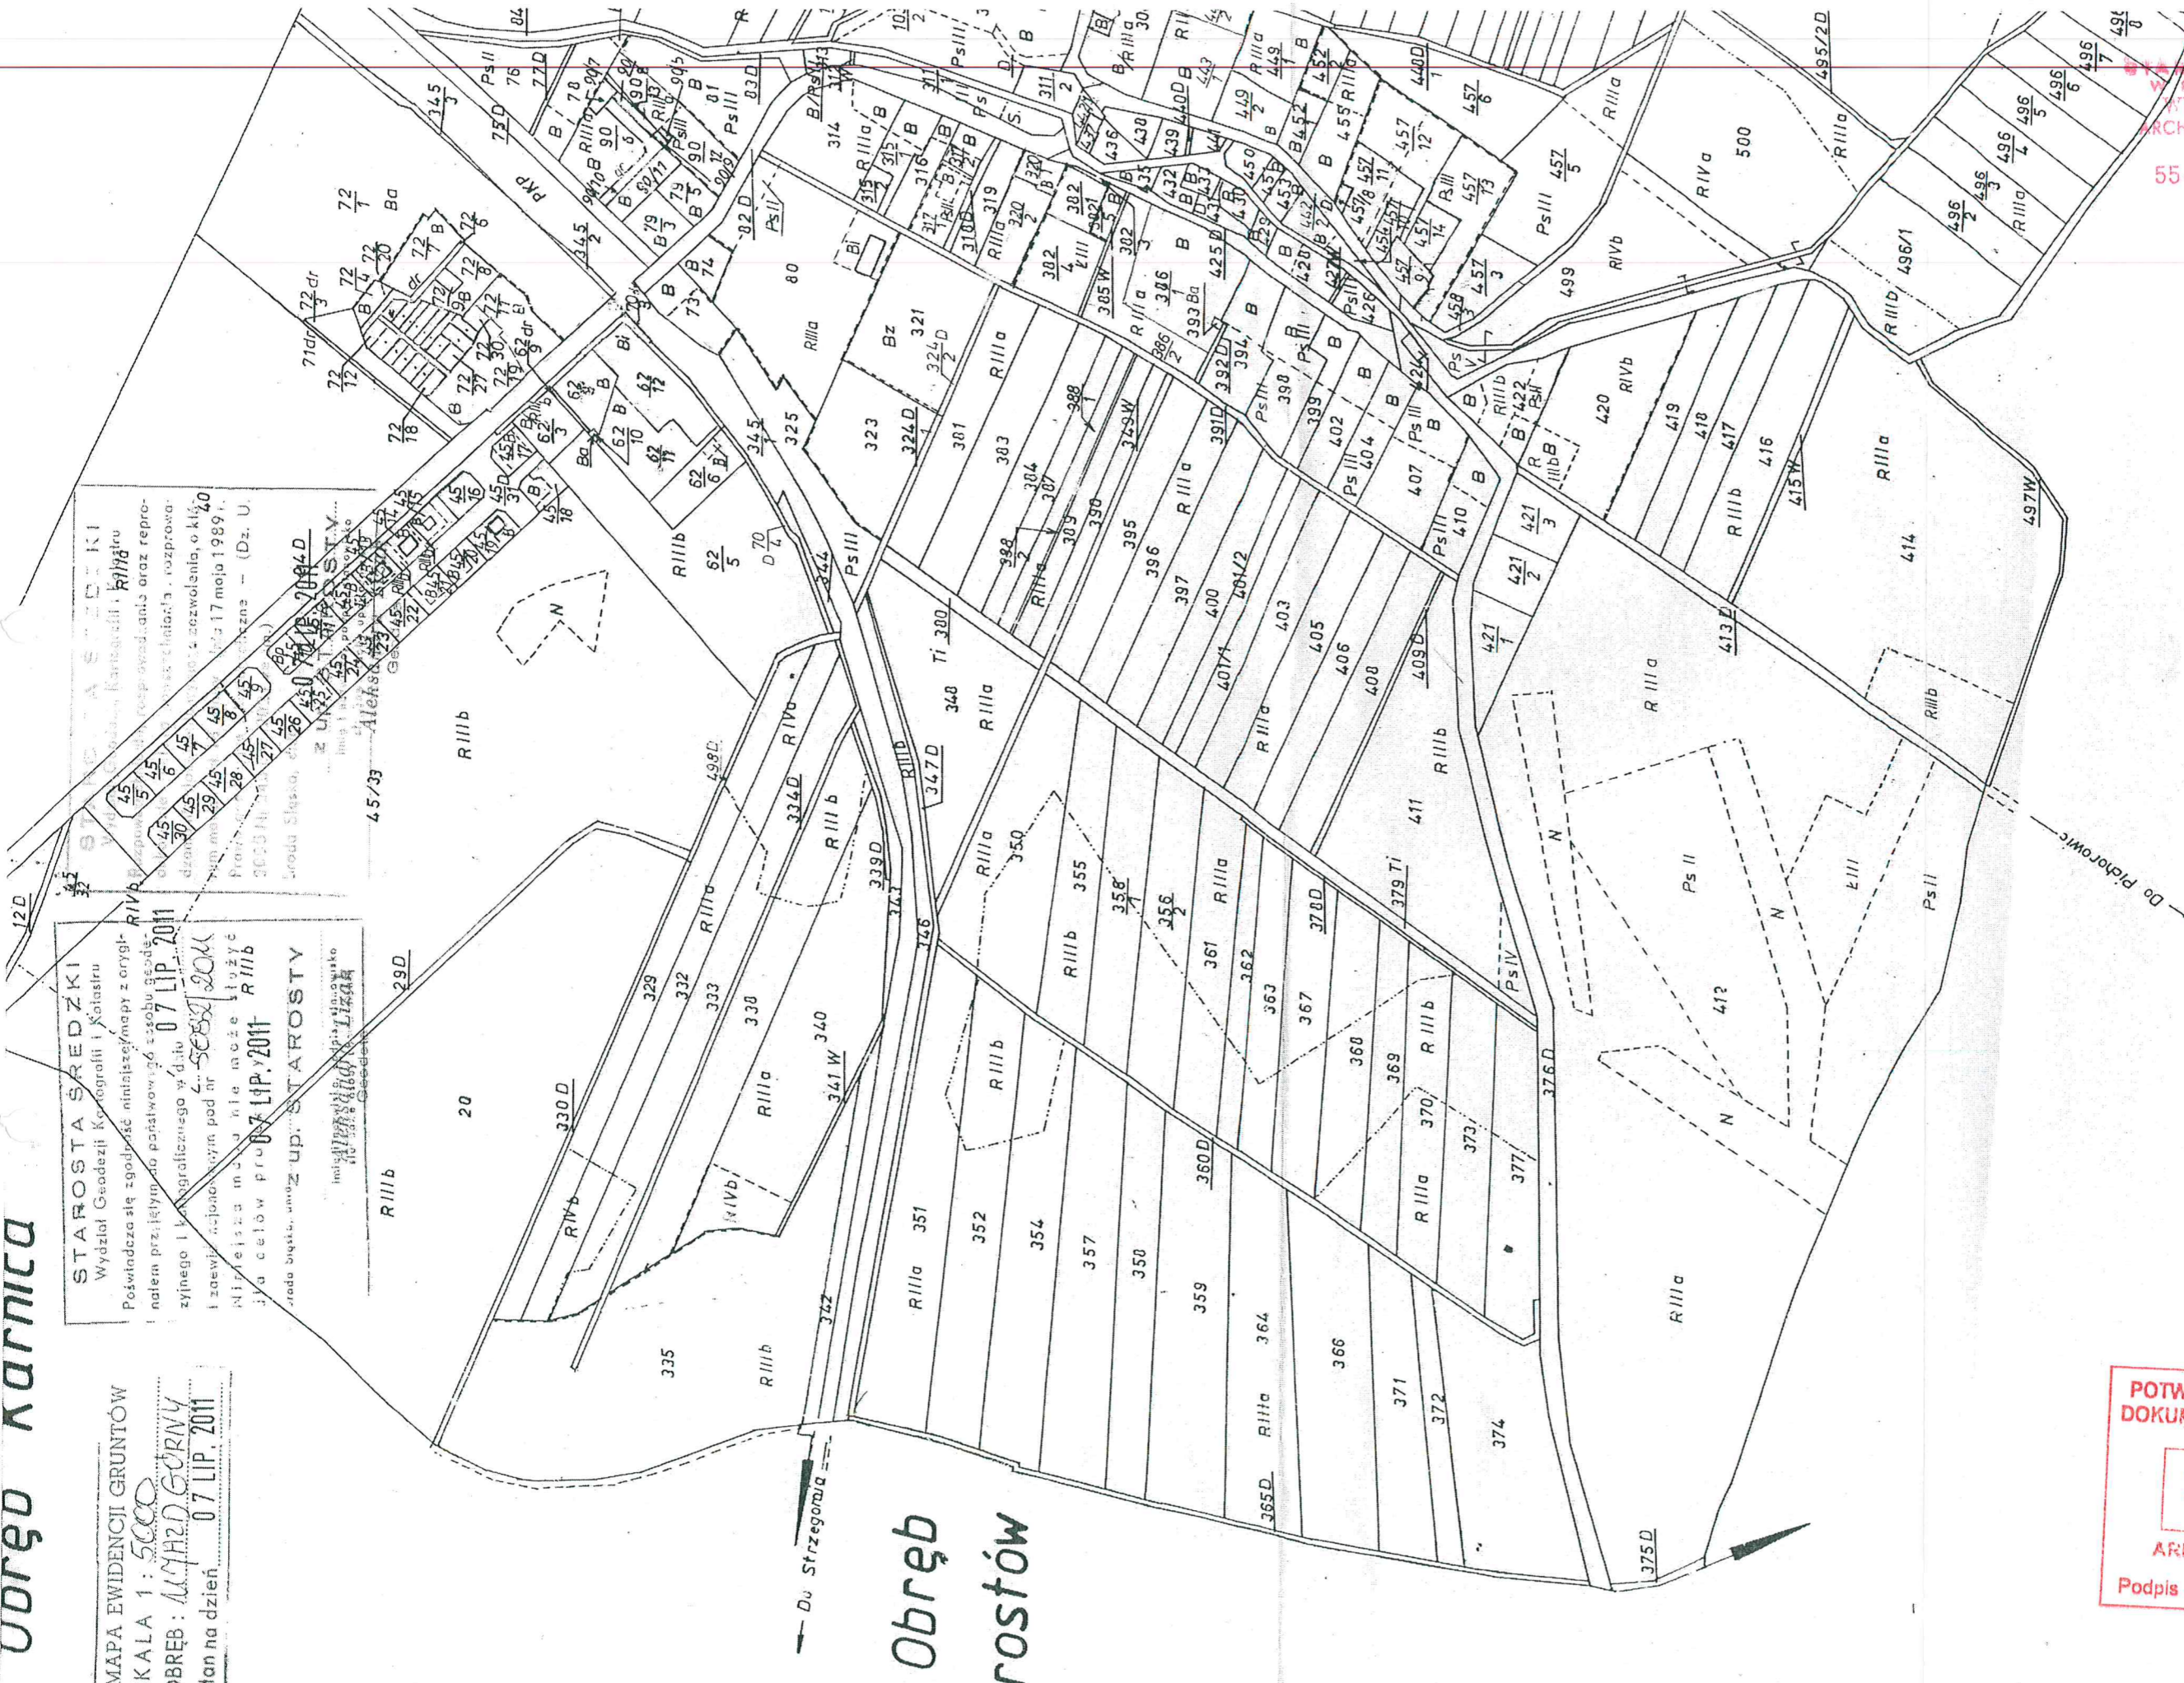

**Obręb Jarostów**

**Obręb Pichorowice**

*Miareł Górny AM-1 1:5000*

**POTWIERDZAM ZGODNOŚĆ  
DOKUMENTU Z ORYGINAŁEM**  
**26. PAŹ. 2011**  
**ARKADIUSZ DRÓŻDŹ**  
Podpis: [Podpis]

**STAROSTWA BEWILATOWE**  
W BRZECIE ŚLĄSKIM  
WYDZIAŁ URZĄDNICTWA  
ARCHITEKTURY I BUDOWNICTWA  
ul. Wrocławska 2  
55-300 Środa Śląska