



Granice działek wnieiono z mapy ewidencyjnej i nie mają mocy dowodowej przy ustalaniu granic. NINIEJSZA MAPA W PASIE OZNACZONYM LINIA PRZERWANĄ MOŻE SŁUżyć DO OPRACOWANIA PROJEKTÓW TECHNICZNYCH

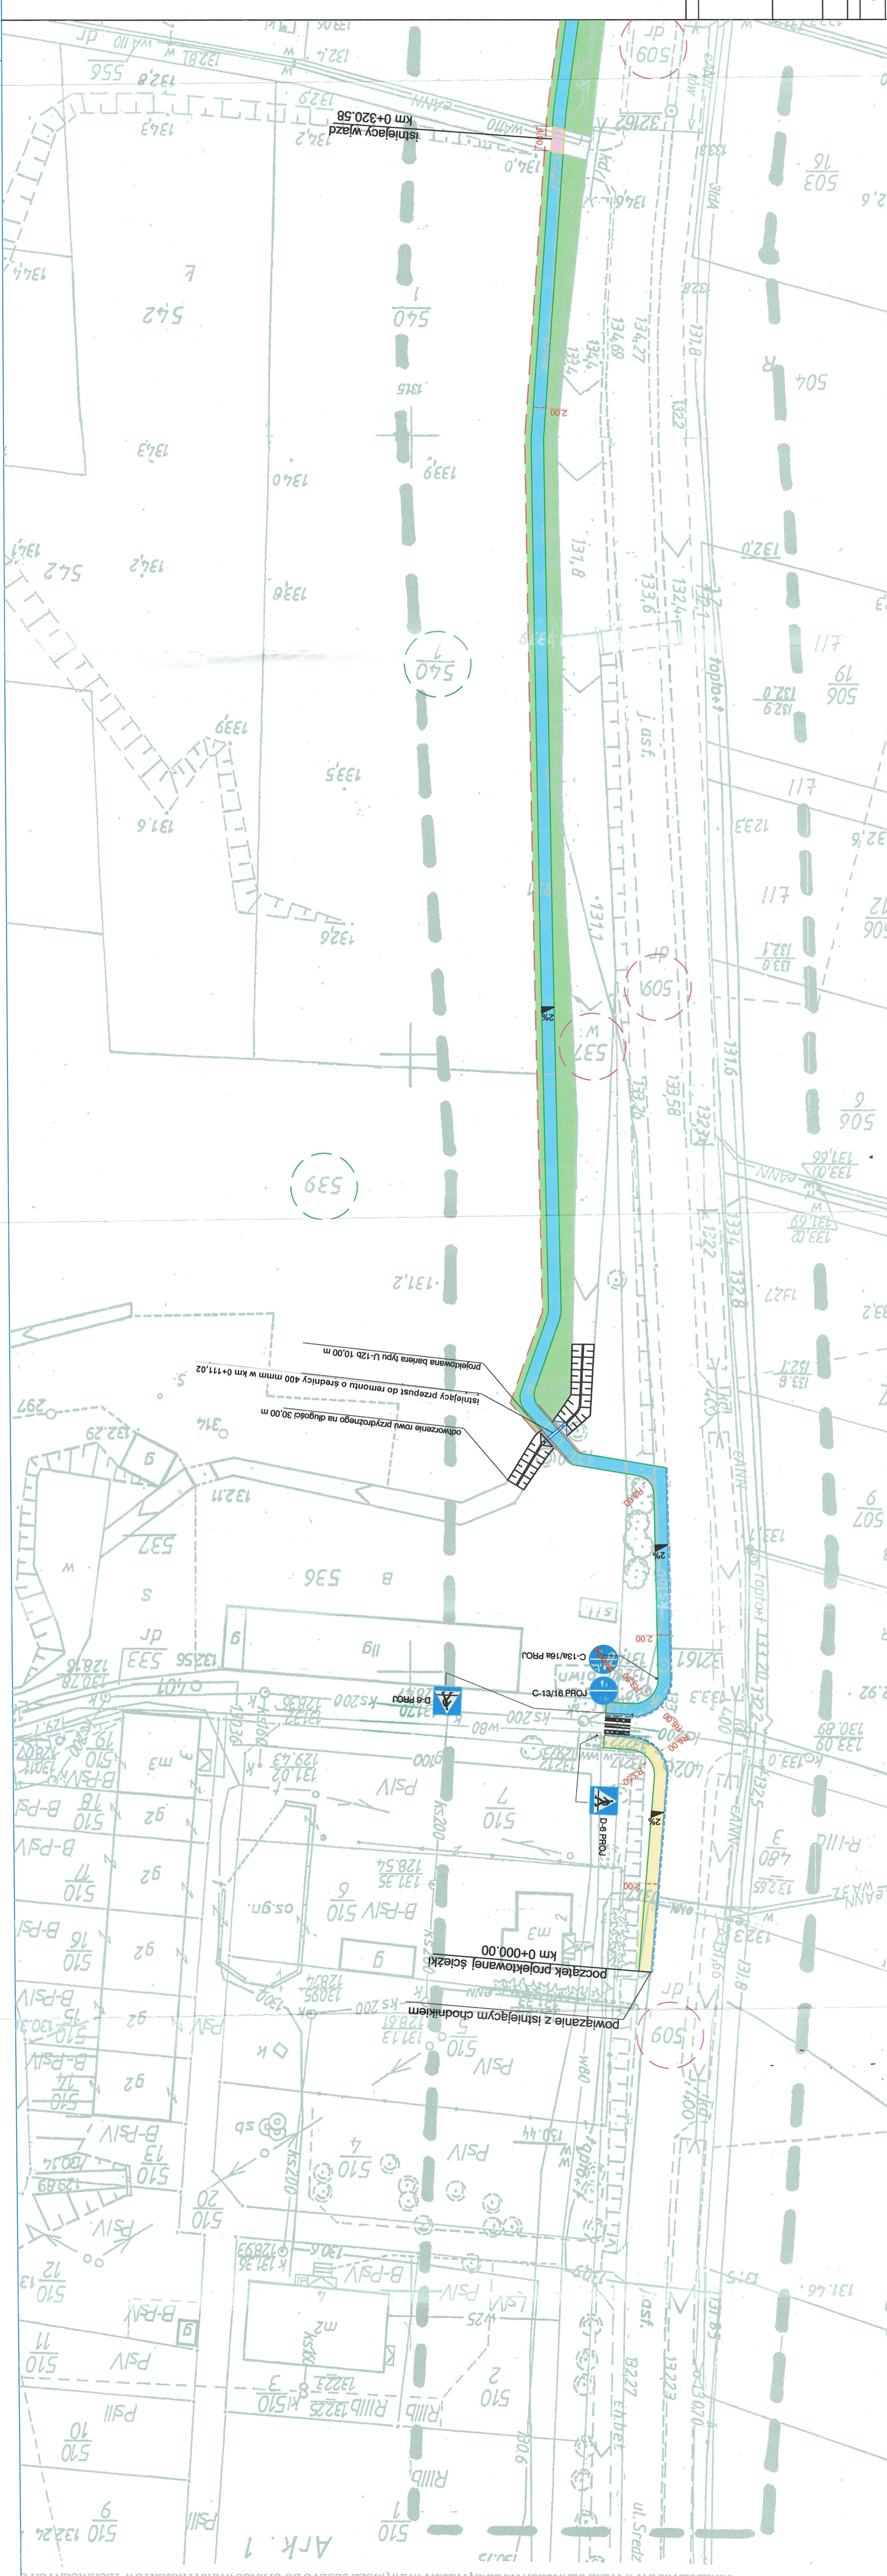

SCHEMAT ARKUSZY
 WYDZIAŁ PLANISTYKI
 ARCHITEKTURA I INŻYNIERIA
 ul. Sredek 2
 62-800 Środa Śląska

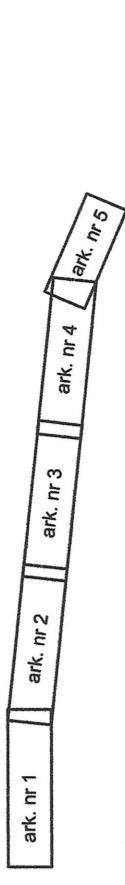

Legenda:

- krawężnik betonowy 15x30 cm
- obrzeże betonowe 8x30 cm
- opomnik betonowy 12/25 cm
- projektowana linia rozgraniczająca teren inwestycji
- projektowana bariera typu 12-b
- nawierzchnia ścieżki pieszo - rowerowej z mieszanki mineralno - asfaltowej
- nawierzchnia ścieżki pieszo - rowerowej z kostki betonowej
- nawierzchnia zjazdów z mieszanki mineralno - asfaltowej
- pas zieleni
- projektowane przepusty
- otworzenie rowu przedroznego
- działki wchodzące istniejący pas drogowy
- działki do podziału
- A-7 - znak pionowy projektowany

INWESTOR		PROJEKTANT		PROJEKTOWANY	
Powiat Średek w Środzie Śląskiej ul. Mroczkowska 2 Środa Śląska		Inż. Michał Suchwałd		Inż. Michał Suchwałd	
Zamawiający		Asystent		Sprawdzający	
Projekt budowlany		Tytuł rysunku		NR RYSUNKU	
Temat		Data		Skala	
Rozbudowa drogi powiatowej nr 2075D- budowa ciągu pieszo-rowerowego relacji Ciechów - Cesarzowice		06.2014		1:500	
Jednostka projektująca		PROBUDKOM		PLAN SYTUACYJNY PROJEKTOWANY	
Złotym Józefowicz ul. Sredek 2 62-800 Środa Śląska tel. 609 063 906		Złotym Józefowicz ul. Sredek 2 62-800 Środa Śląska tel. 609 063 906		3.1	