



SCHEMAT ARKUSZY

STANOWISKO RZĄDOWE  
W SPRAWIE ŚLĄSKIEJ  
WYDZIAŁ URBANISTYKI,  
ARCHITEKTURY I BUDOWNICTWA  
ul. Wesołowskiego 2  
NR-500 ŚLĄSKA

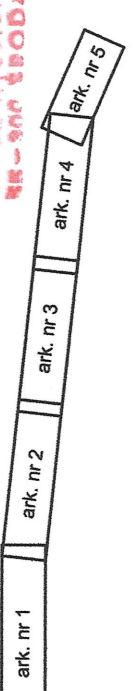

Legenda:

- krawężnik betonowy 15x30 cm
- obrzeże betonowe 8x30 cm
- opornik betonowy 12/25 cm
- projektowana linia rozgraniczająca teren inwestycji
- projektowana bariera typu 12-b
- nawierzchnia ścieżki pieszo - rowerowej z mieszanki mineralno - asfaltowej
- nawierzchnia ścieżki pieszo - rowerowej z kostki betonowej
- nawierzchnia zjazdów z mieszanki mineralno - asfaltowej
- pas zieleni
- projektowane przepusty
- otworzenie rowu przedroznego
- działki wchodzące istniejący pas drogowy
- działki do podziału
- A7 - znak pionowy projektowany

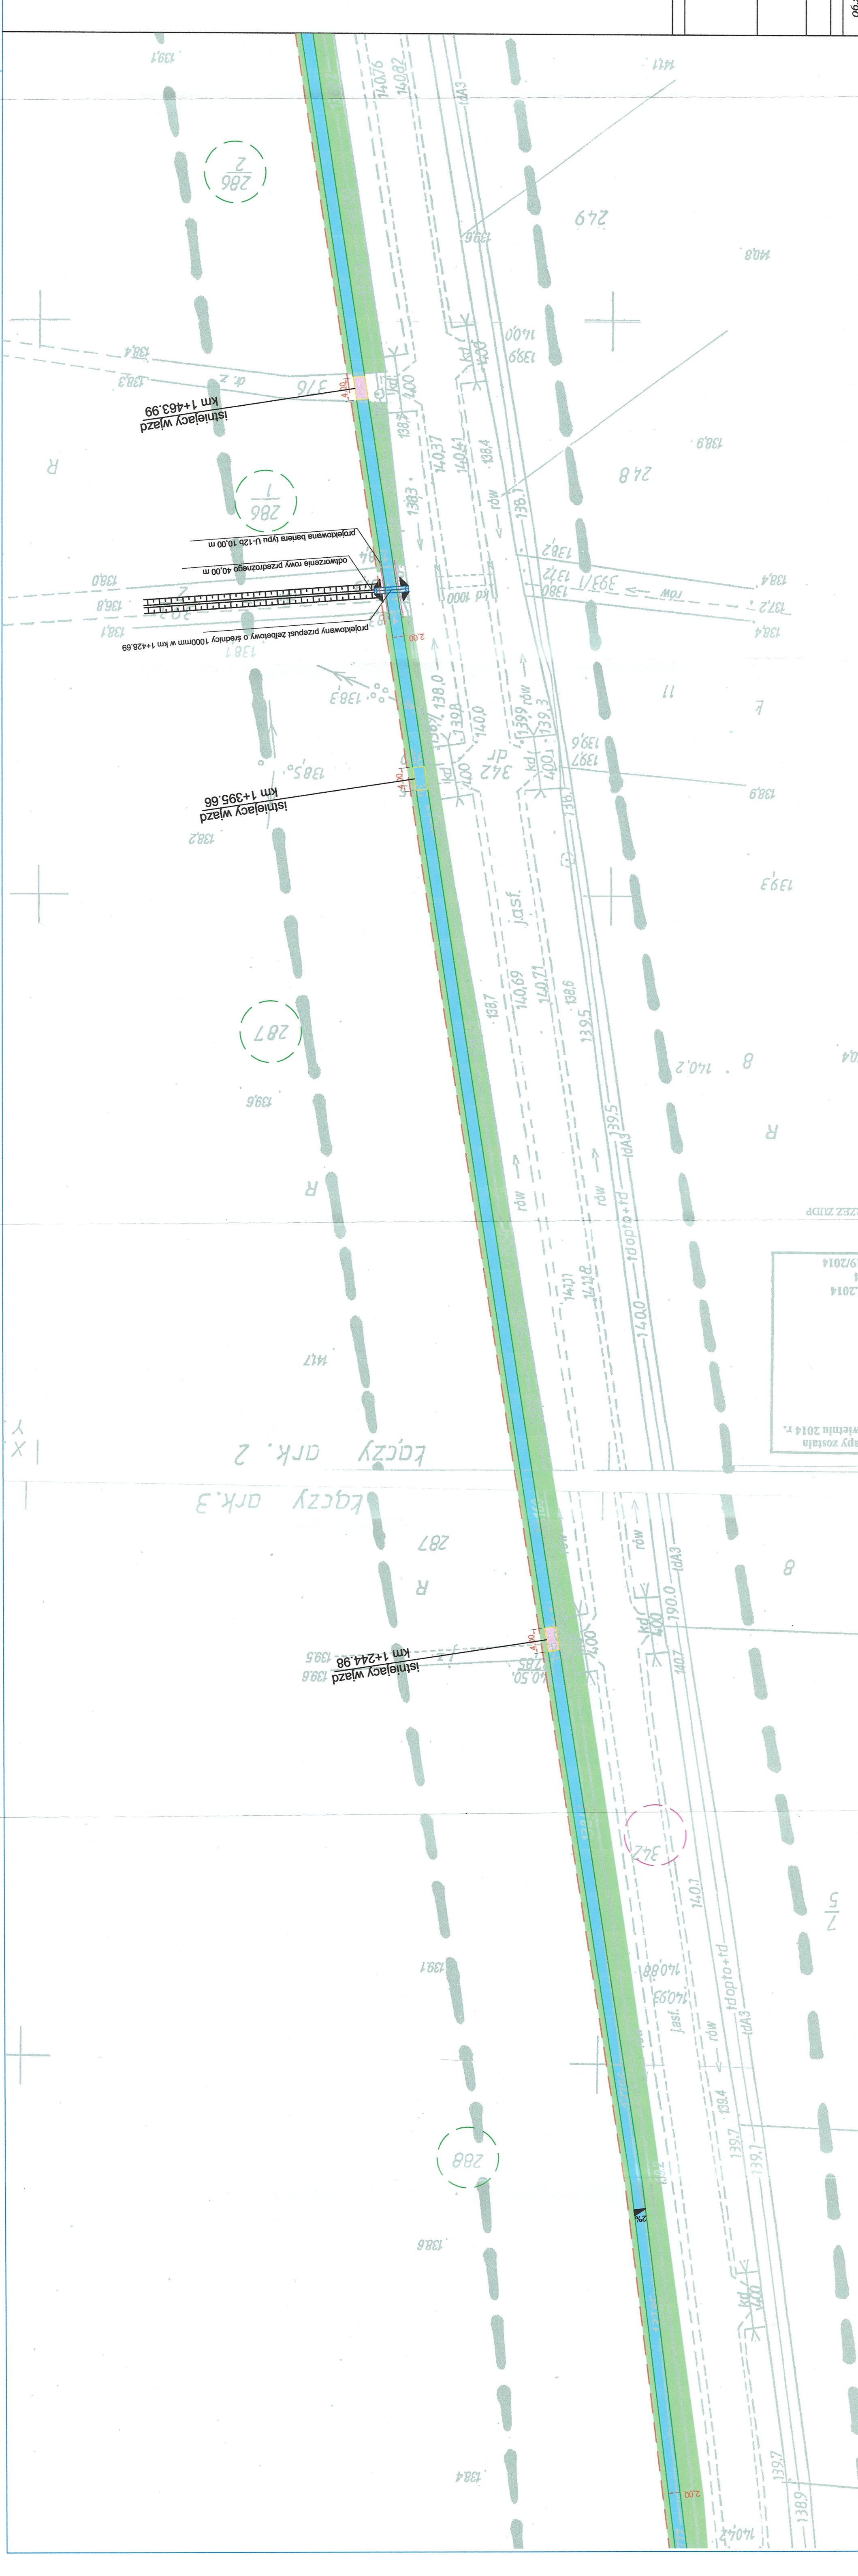

mapy została  
w kwietniu 2014 r.  
415.2014  
014  
10-19/2014  
PRZEZ ZUDP

INWESTOR		JEDNOSTKA PROJEKTOWA	
Powiat Świdzki w Świdzie Śląskiej ul. Wrocławska 2 Świdzka Śląska		PROJEUKOM Zigmentowa 1 62-800 Kąkolice tel. 603 063 906	
TEMAT	PROJEKTANT	ASISTENT	SPRAWDZAJĄCY
Rozbudowa drogi powiatowej nr 2075D- budowa ciągu pieszo-rowerowego relacji Cielichów - Cesarzowice	mgr inż. Zdzisław Janaszek 20/75 WZPP Poznań	inż. Michał Suchacki	tech. upr. Zdzisław Lorent UDP 7386/2/88
STADIUM	TYTUŁ ARKUSZY		
Projekt budowlany	PLAN SYTUACYJNY PROJEKTOWANY		
DATA	SKALA	NR ARKUSZY	
06.2014	1:500	3-4	