

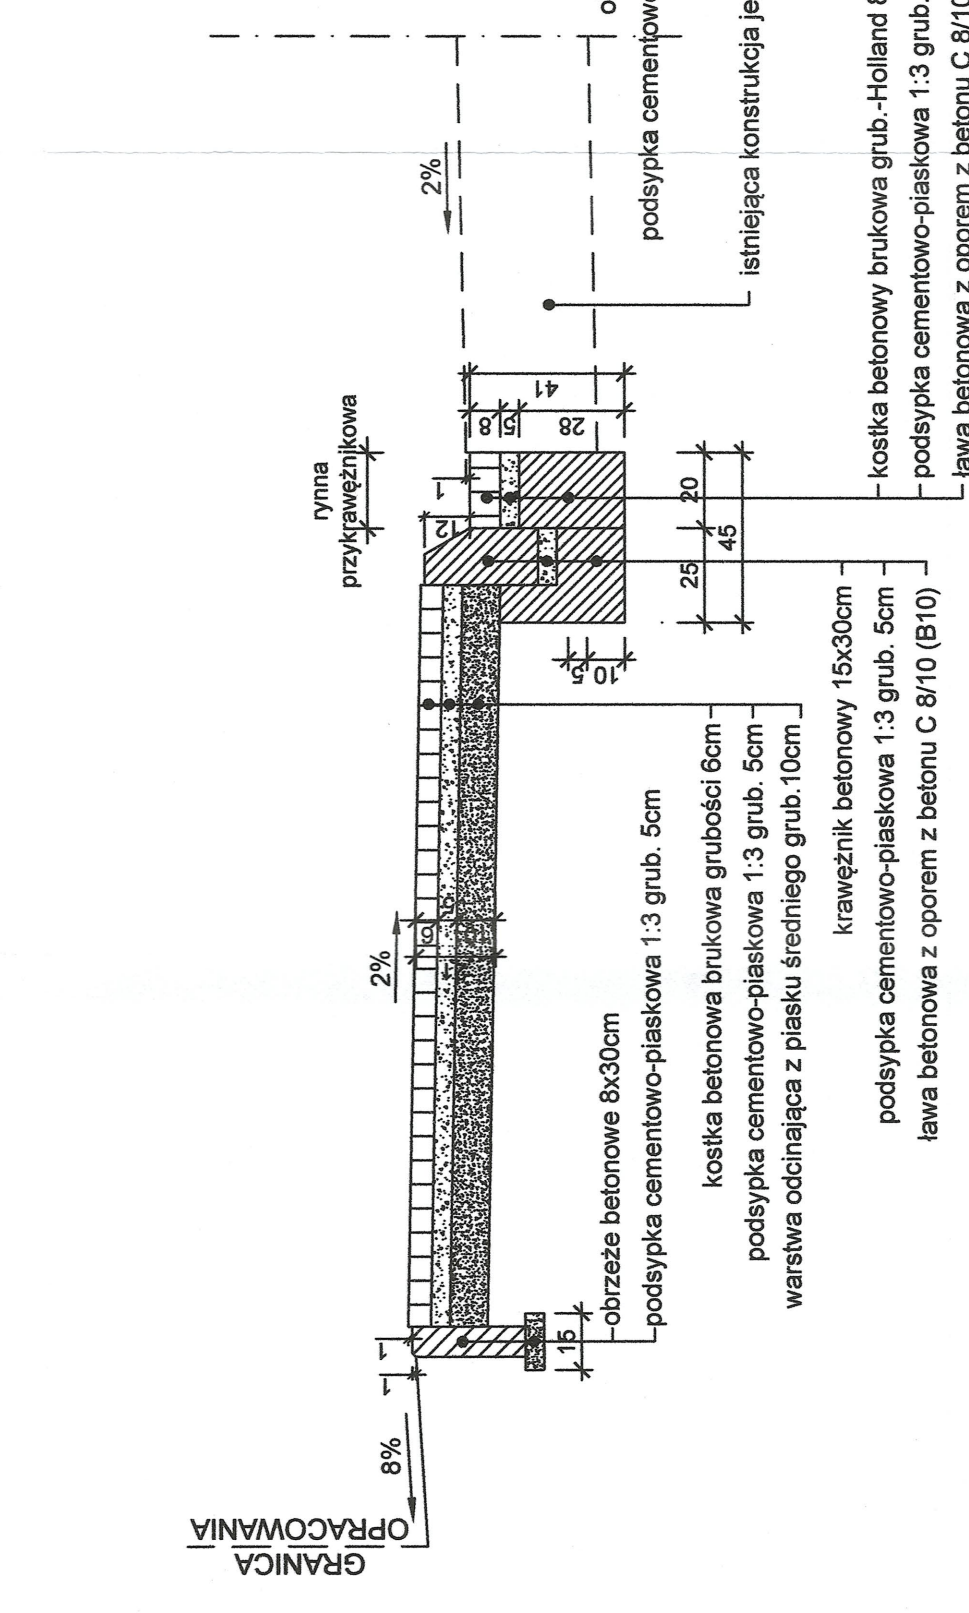
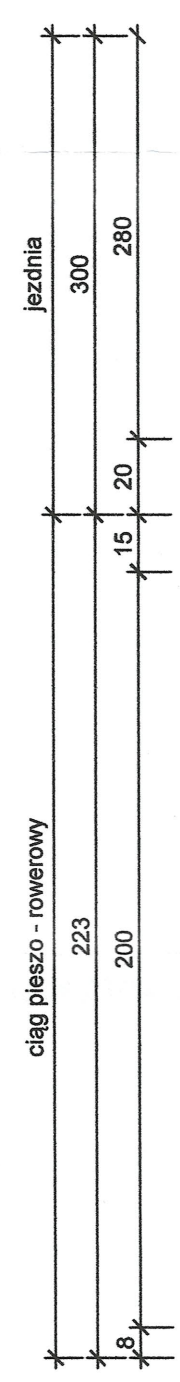




**PRZEKRÓJ A-A**  
0+000,00 - 0+043,00

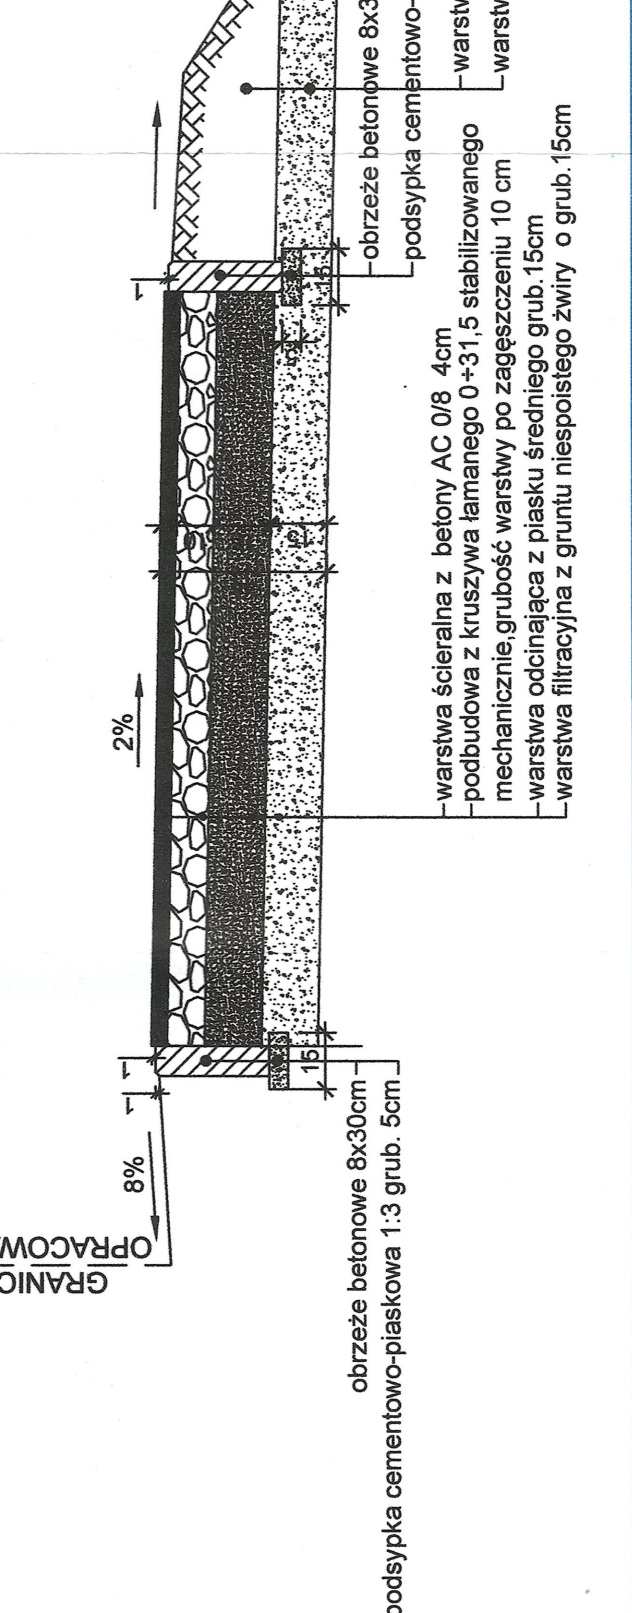



**PRZEKRÓJ C-C**  
(0+091,00 - 1+905,00)

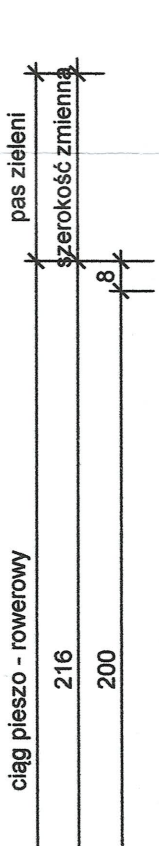


**PRZEKRÓJ B-B**  
0+043,00 - 0+091,00

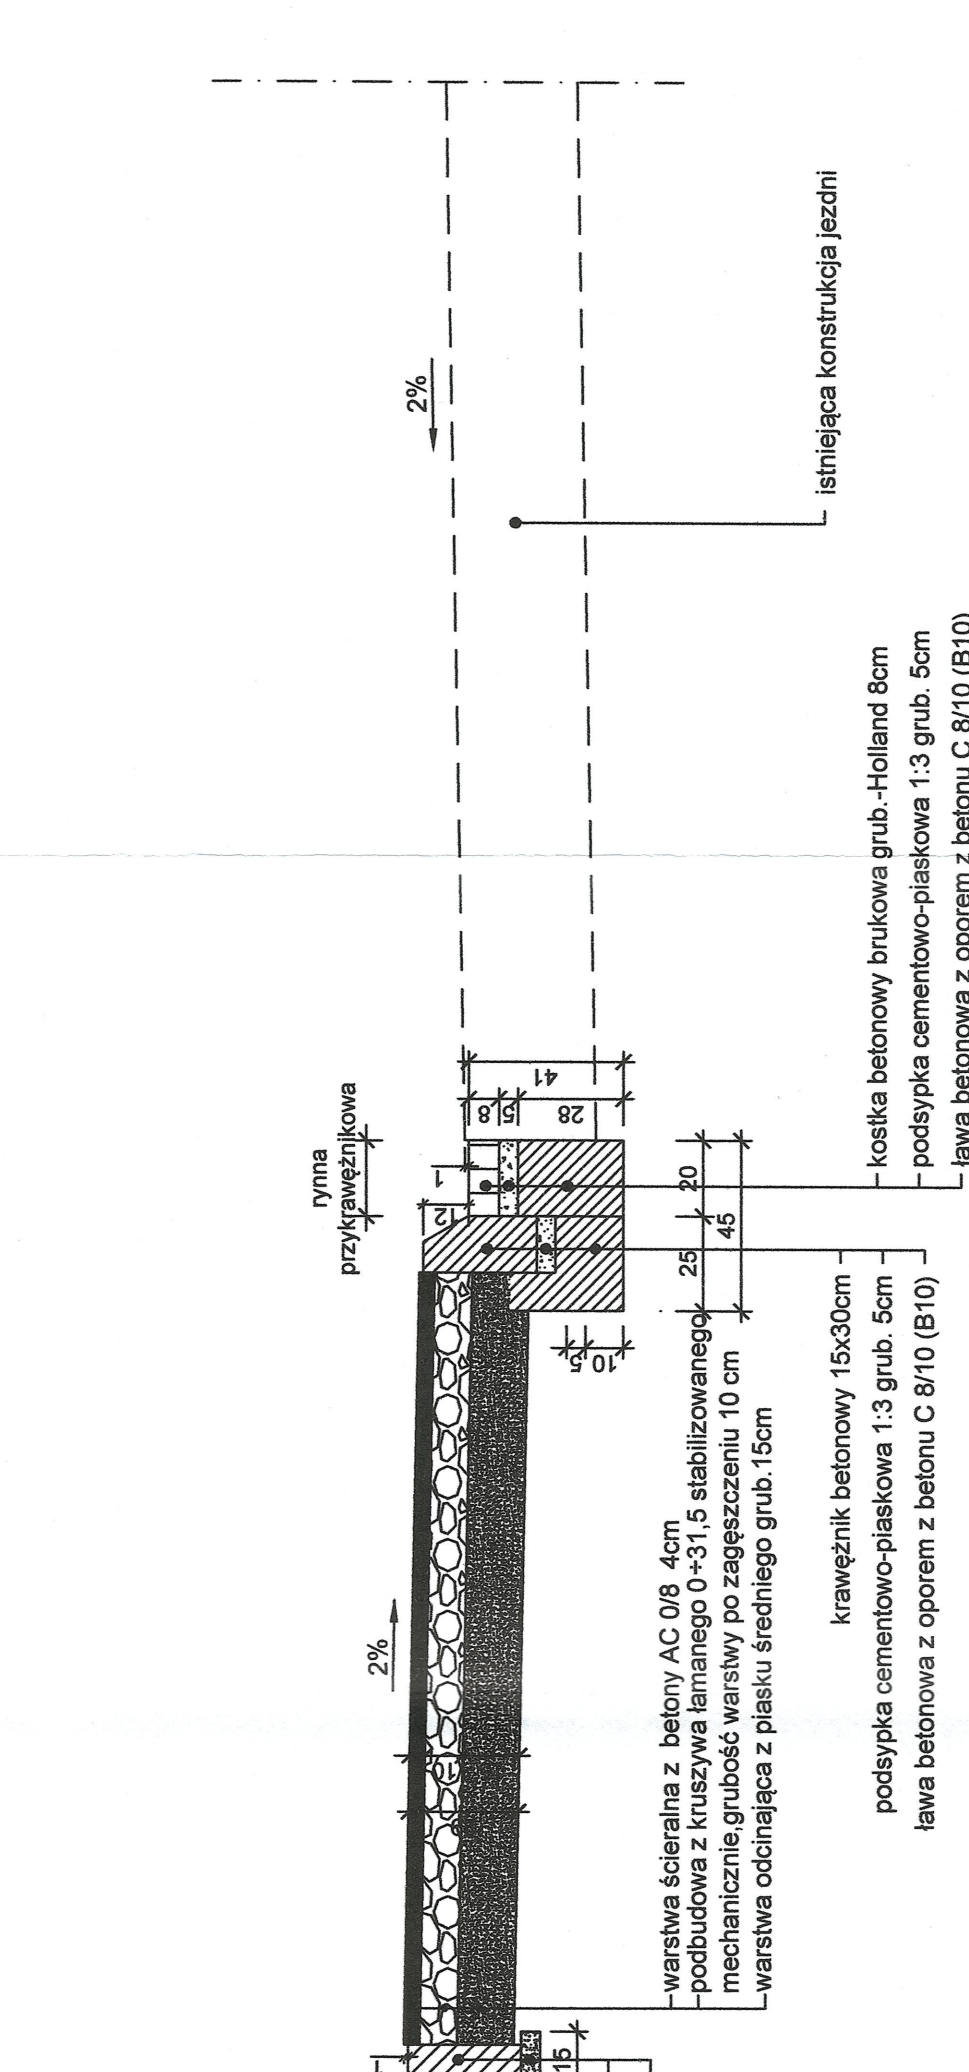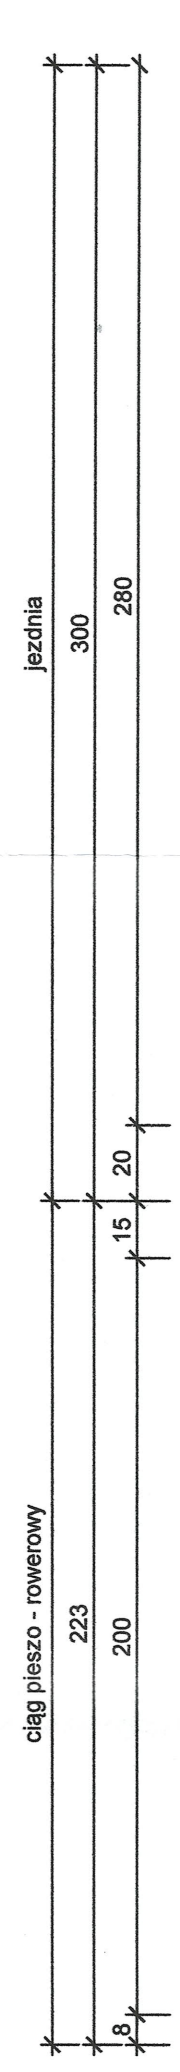

**PRZEKRÓJ D-D**  
(zjazd)

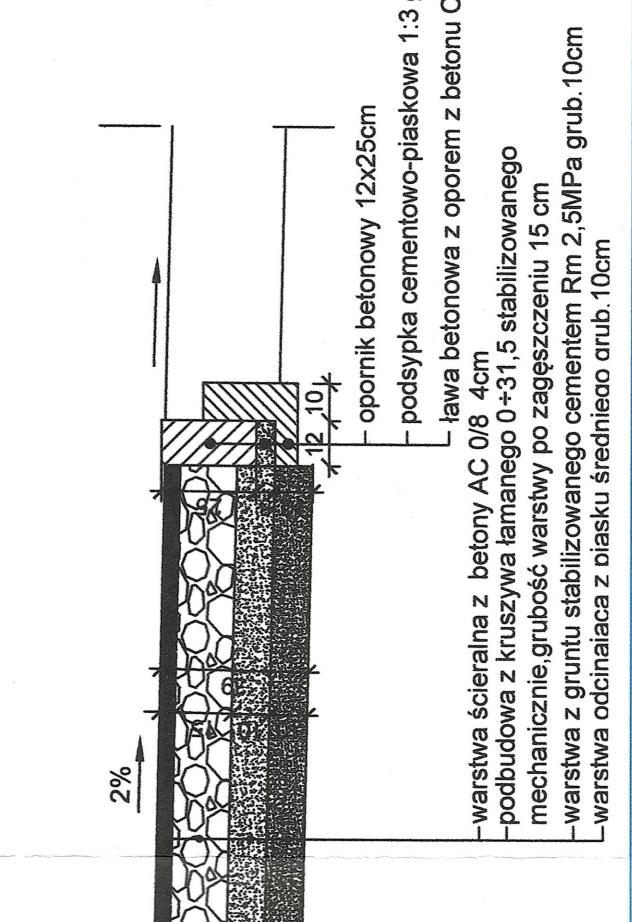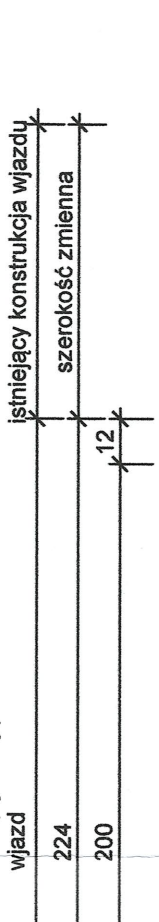


**SZCZEGÓL 1**

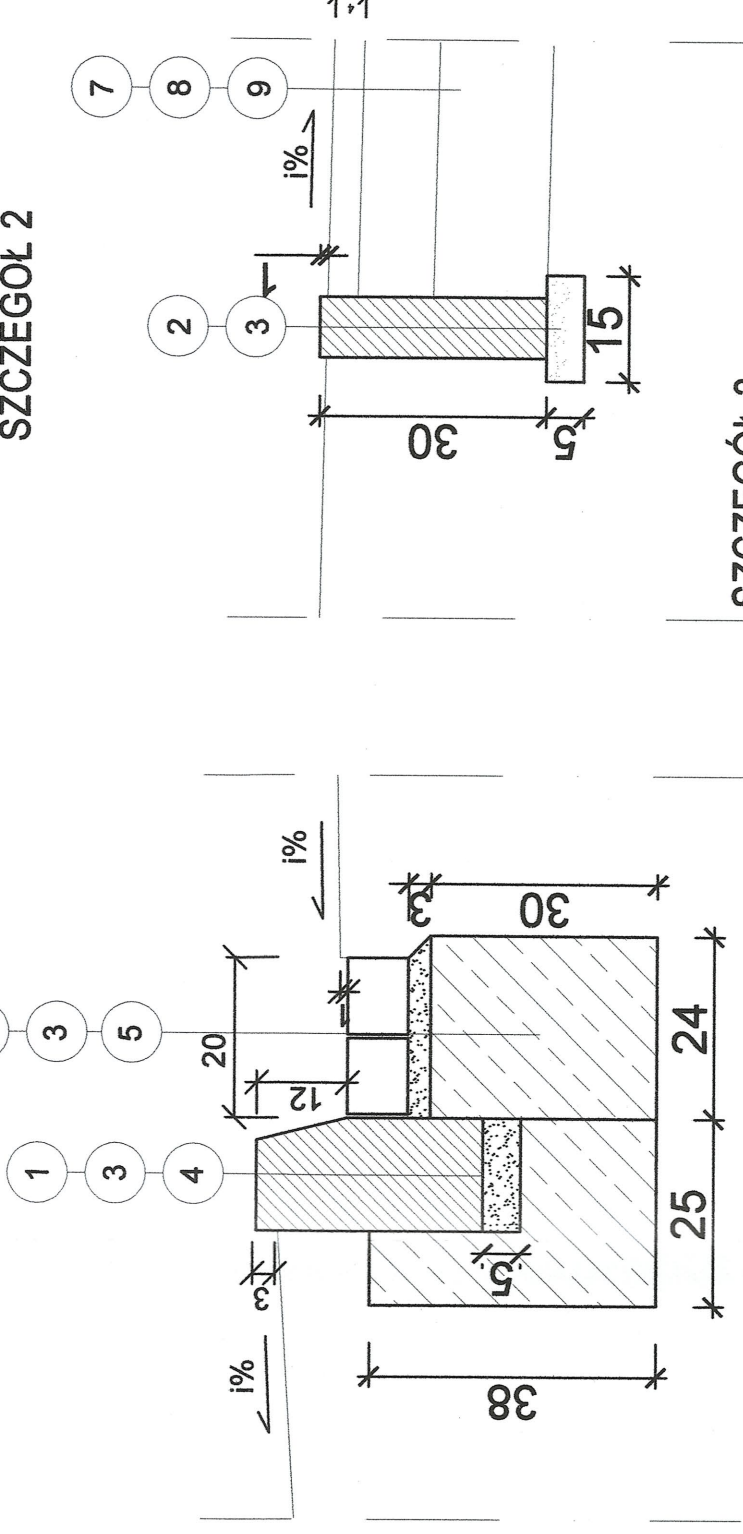

**SZCZEGÓL 2**



**SZCZEGÓL 3**

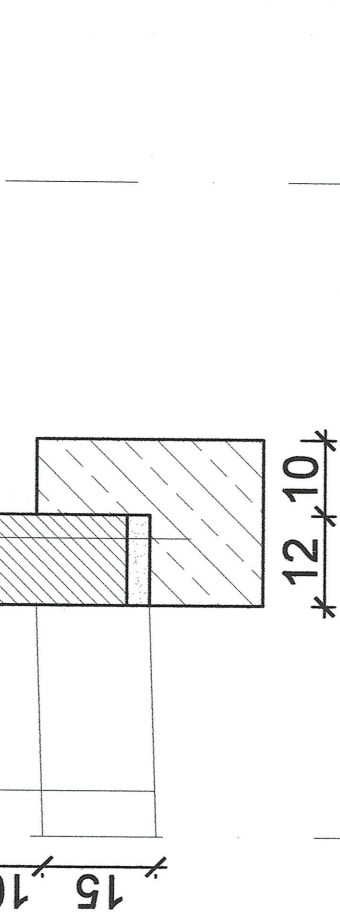

**SZCZEGÓŁY KONSTRUKCYJNE - LEGENDA**

1	Krawężnik betonowy 15x30x100 cm
2	Obrzeże betonowe 8x30x100 cm
3	Podsyпка cementowo - piaskowa w stosunku 1:3
4	Ława betonowa z oporem z betonu C8/10
5	Ława betonowa z betonu C8/10
6	Opornik betonowy 12x30x100 cm na ławie betonowej z oporem
7	Warstwa ścierna z betonu asfaltowego o grub. 4 cm
8	Podbudowa z kruszywa łamanego 0/31,5 o grub. 10 cm
9	Warstwa odcinająca z piasku średniego o grub. 15 cm
10	Kostka betonowa brukowa o grub. 8 cm

ul. Wrocławska 2  
41-400 ŚRODA ŚLĄSKA

INWESTOR		JEDNOSTKA PROJEKTOWA	
Powiat Świdziński w Świdzku Śląskim ul. Wrocławskiej 2 Środa Śląska		PROJEKTYSTY Zdzisław Janaszczak ul. Rumieńskiego 3 64-800 Kalisz tel. 603 063 906	
STADIUM	Rozbudowa drogi powiatowej nr 2075D- budowa ciągu pieszo-rowerowego relacji Ciecichów - Cesarzowice	ASISTENT	inż. Michał Suchecki
DATA	Projekt budowlany	SPRAWDZAJĄCY	tech. inż. Zdzisław Lorent
06.2014	1:25/1:10	PRZEKROJE KONSTRUKCYJNE	
		4.0	