

Pełniąc za niniejszym dokument został opracowany w wyniku prac geodezyjnych i kartograficznych, których rezultaty zawiera operat techniczny wpisany do ewidencji materiałów państwowego zasobu geodezyjnego i kartograficznego

Organ prowadzący państwowy zasób geodezyjny i kartograficzny
STAROSTA ŚREDZKI

Identyfikacja ewidencji i materiałów zasobu aparatu technicznego do ewidencji materiałów zasobu imię, nazwisko i podpis osoby odpowiedzialnej organ

P-0208.2014.554
2014.10.17
Ludp 25.03.2014

Krzysztof Szpilowski
Inżynier Kartografii i Geodezji
I Kierownik
I Kartograficzny, nr 4879


Woj. dolnośląskie
powiat średzki
gmina: 021904_5
Średa Śląska
okręg: 0005
CESARZOWICE

MAPA DLA CELÓW PROJEKTOWYCH
Skala: 1:1000
Wykonana na podstawie narysów zasadniczej przez: **ZARZĄD ZARZĄDU ŚRĘG**
Ryszard Kober
Będno 51, 55-300 Średa Śląska
tel. 71 317 52 42, NIP 613-103-02-35

452.434. AM 1:452.434.052:452.432.252:254
LUNA współprze „65” - poz. odnies. Kronstadt 60

Mapa wykonana bez udziału służbności granicznych
Granice działek wyznaczone z dokładnością do 0,01 m
Niniejsza mapa w całości opracowana przez: **STAROSTWO POWIATOWE W ŚREDZIE**

Geotr. 452.434. (1)		A		B		C		D		E	
1	2	3	4	5	6	7	8	9	10	11	12

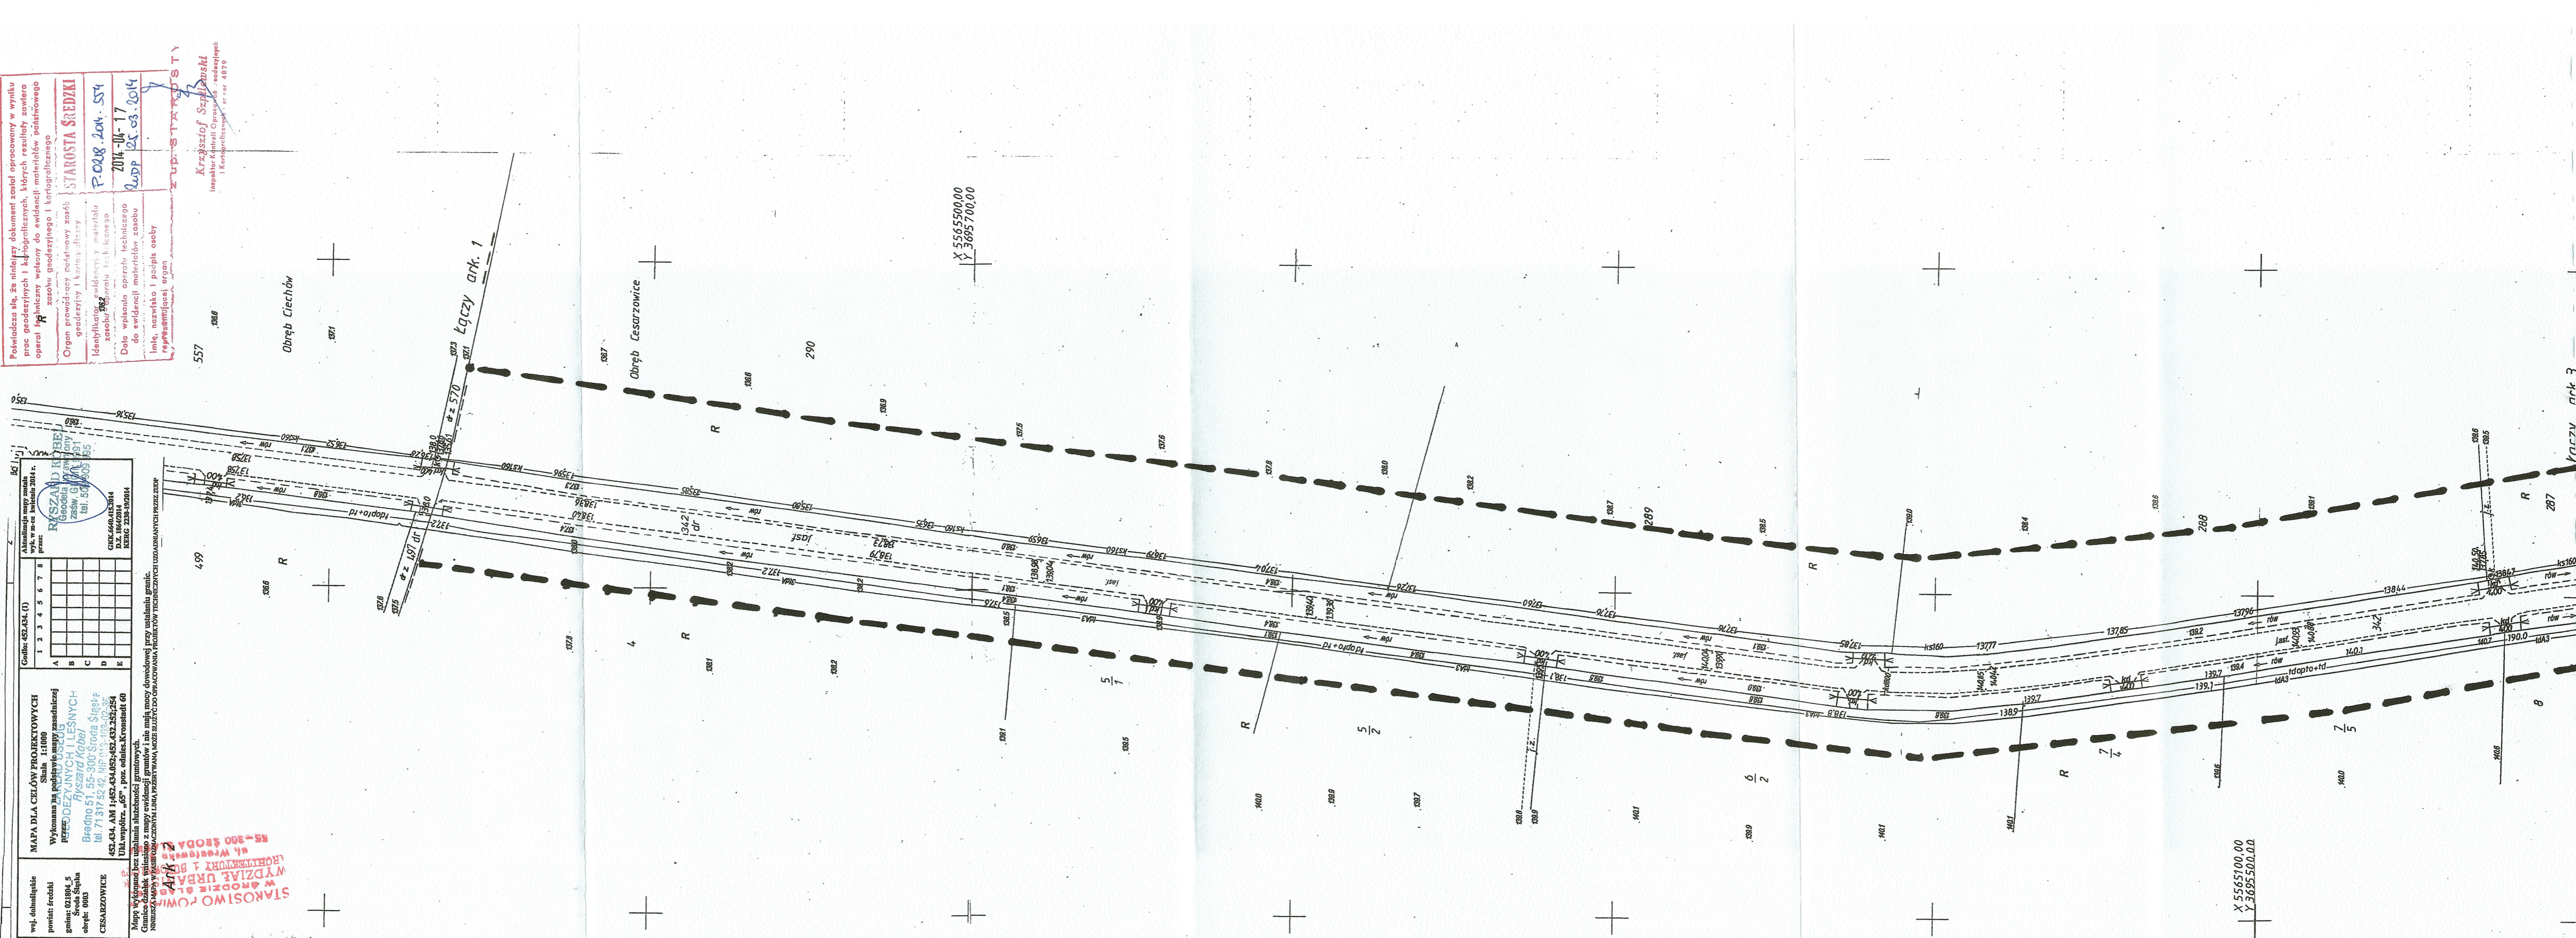

X 5565500.00
Y 3695700.00

X 5565500.00
Y 3695700.00

STAROSTWO POWIATOWE W ŚREDZIE
ARCHITEKTURA I BUDOWNICTWO
ul. Wesoła 10
55-300 Średa
tel. 71 317 52 42
NIP 613-103-02-35