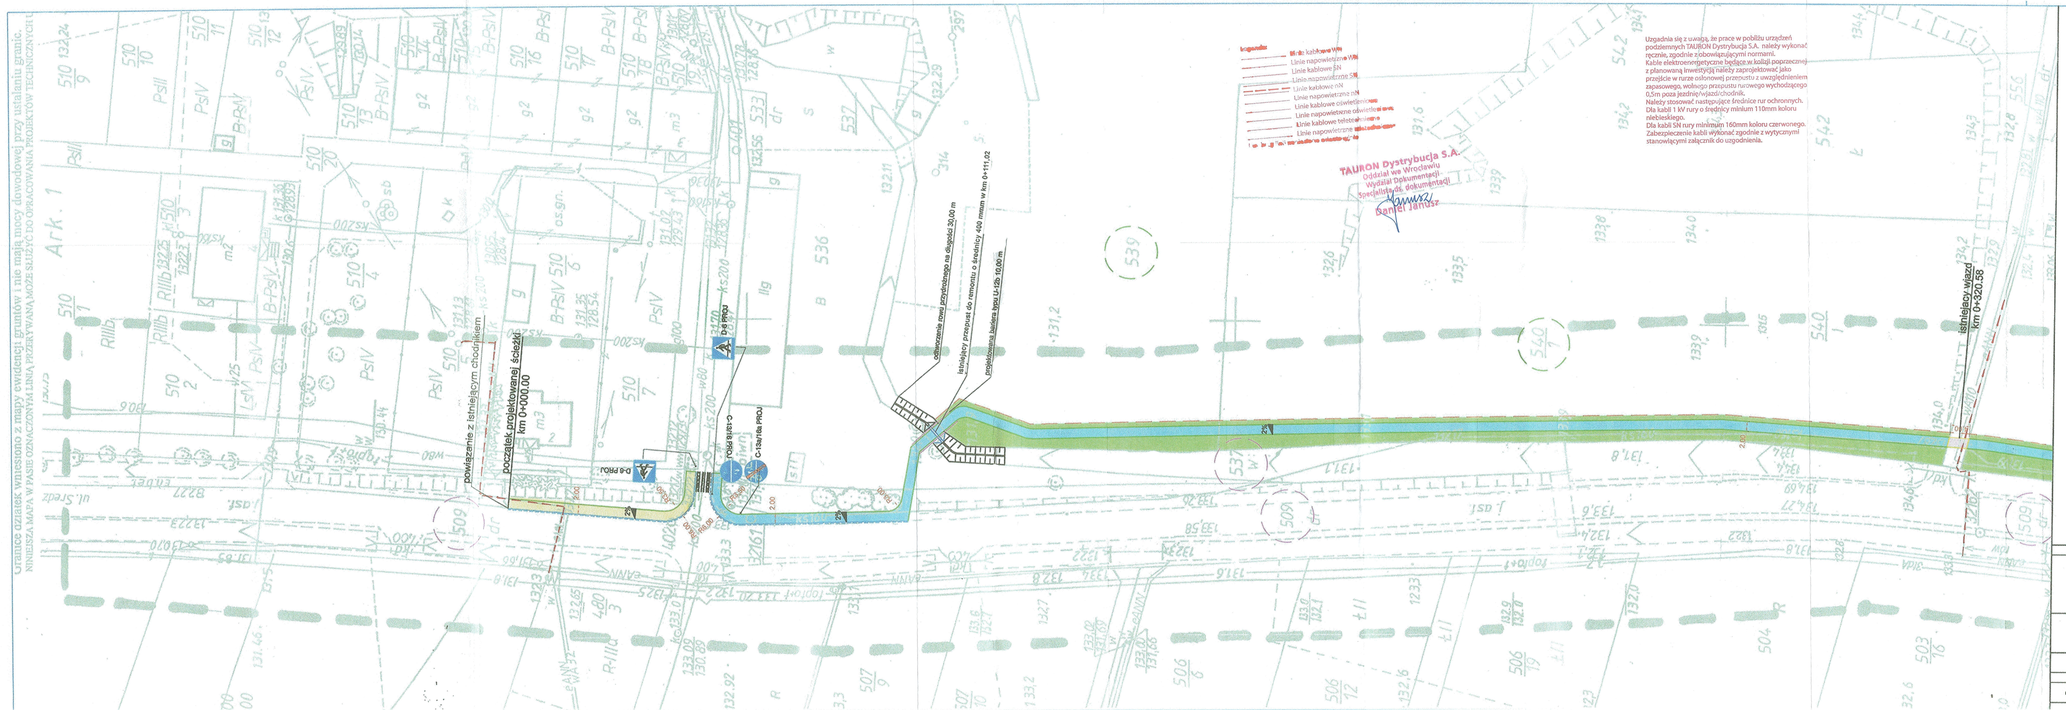
GRANICE OGRANIC WNIESIONO Z MAPY EWIDENCJI GRUNTÓW I NIE MAJĄ MOCY DOWODOWEJ PRZY USTALANIU GRANIC.
NINIEJSZA MAPA W PASIE OZNACZONYM LINIĄ PRZERYWANĄ MOŻE SŁUŻYĆ DO OPRACOWANIA PROJEKTÓW TECHNICZNYCH.
Legenda:
Linie napowietrzne WN
Linie kablowe WN
Linie napowietrzne SN
Linie kablowe SN
Linie napowietrzne nN
Linie kablowe nN
Linie napowietrzne oświetlenia uliczn.
Linie kablowe oświetlenia uliczn.
Linie napowietrzne telefoniczne
Linie kablowe telefoniczne
Linie napowietrzne telewizji kablowej
Linie kablowe telewizji kablowej
Uzgadnia się z uwagą, że prace w pobliżu urządzeń podziemnych TAURON Dystrybucja S.A. należy wykonać ręcznie, zgodnie z obowiązującymi normami.
Kable elektroenergetyczne będące w kolizji poprzecznej z planowaną inwestycją należy zaprojektować jako przejście w rurze osłonowej przepustu z uwzględnieniem zapasowego, wolnego przepustu rurowego wychodzącego 0,5m poza jezdnię/wjazd/chodnik.
Należy stosować następujące średnice rur ochronnych.
Dla kabli 1 kV rury o średnicy minium 110mm koloru niebieskiego.
Dla kabli SN rury minimum 160mm koloru czerwonego.
Zabezpieczenie kabli wykonać zgodnie z wytycznymi stanowiącymi załącznik do uzgodnienia.
TAURON Dystrybucja S.A.
Oddział we Wrocławiu
Wydział Dokumentacji
Specjalista ds. dokumentacji
Ark. 1
510/10
510/11
510/12
510/13
510/14
510/16
510/17
510/18
510/19
510/20
510/1
510/2
510/4
510/5
510/6
510/7
510/9
536
537
539
540/1
540/7
509
506/6
506/12
506/19
507/9
507/10
503/16
504
A-6 PROJ
A-7 PROJ
D-6 PROJ
C-1 istnieje PROJ
