
<p>TEMAT Rozbudowa drogi powiatowej nr 2075D- budowa ciągu pieszo-rowerowego relacji Cieplice - Cesarzowice</p>		<p>STADIUM Projekt budowlany</p>	
<p>DATA 06.2014</p>	<p>SKALA 1:500</p>	<p>PLAN SYTUACYJNY PROJEKTOWANY 3.2</p>	

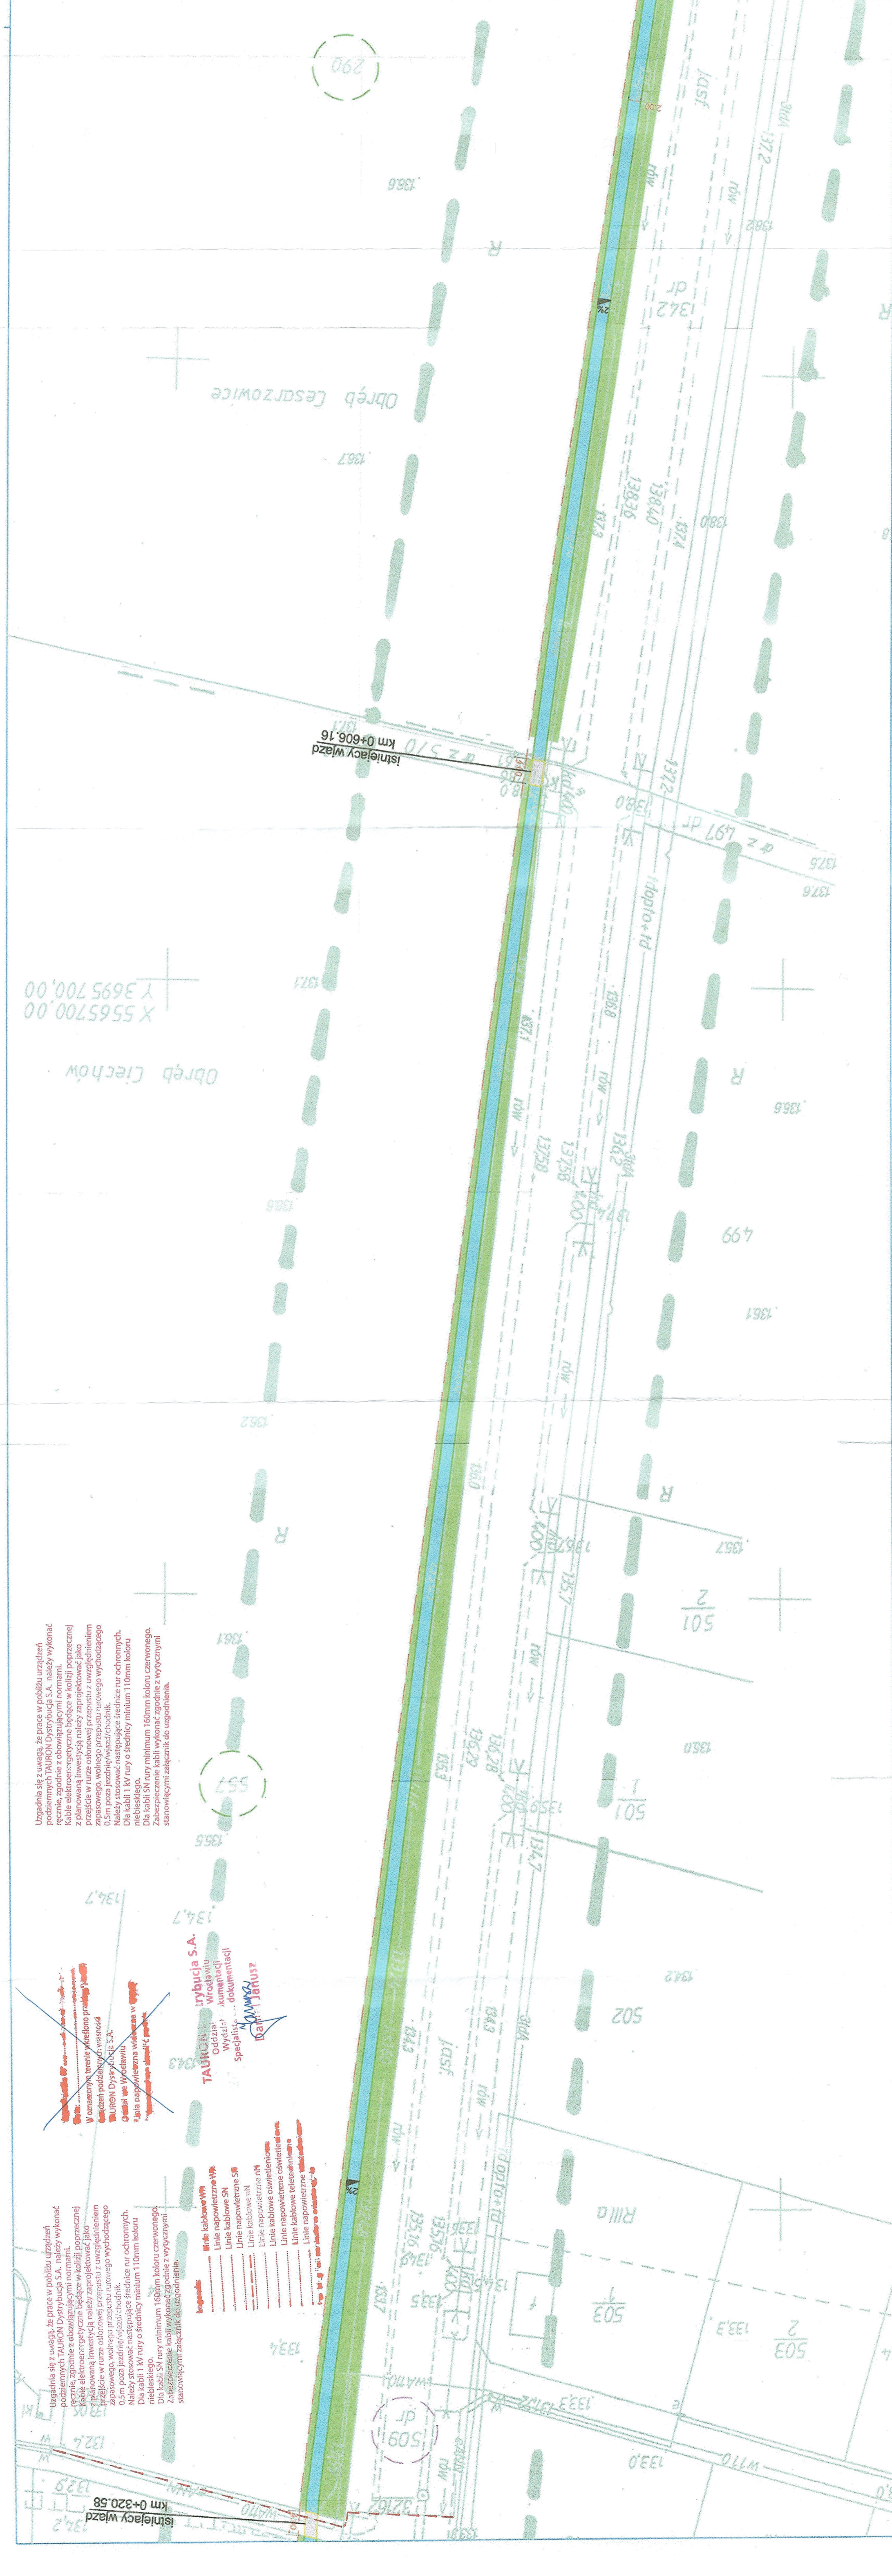

Uzgodnia się z uwagą, że prace w pobliżu urządzeń podziemnych TAURON Dystrybucja S.A. należy wykonać ręcznie, zgodnie z obowiązującymi normami. Kable elektroenergetyczne bębnowe w kolizji poprzecznej z planowaną inwestycją należy zaprojektować jako z planowaną inwestycją, natomiast z uwzględnieniem przebiegu w nurze osłonowej przepustu z uwzględnieniem przepustowości przepustu i średnicy rur ochronnych. Należy stosować następujące średnice rur ochronnych: Dla kabli 1 kV rury o średnicy minimum 110mm koloru niebieskiego. Dla kabli SN rury minimum 160mm koloru czerwonego. Dla kabli SN rury minimum 160mm koloru czerwonego. Zabiegi zabezpieczenia kabli wykonać zgodnie z wytycznymi stanowiącymi załącznik do uzgodnienia.

TAURON Dystrybucja S.A.
Oddział Wroclawski
Wydział Kumentacji
Specjalista Dokumentacji




