




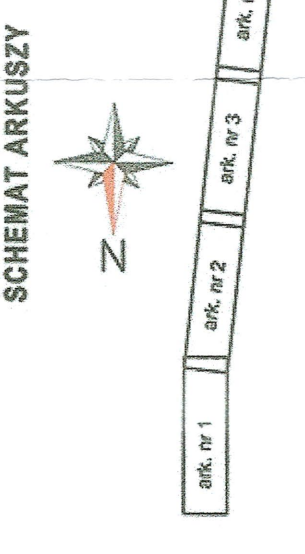

Legenda:

- krawężnik betonowy 15x30 cm
- obrzeże betonowe 8x30 cm
- opornik betonowy 12/25 cm
- projektowana linia rozgraniczająca teren inwestycji
- projektowana bariera typu 12-b
- nawierzchnia ścieżki pieszo - rowerowej z mieszanki mineralno - asfaltowej
- nawierzchnia ścieżki pieszo - rowerowej z kostki betonowej
- nawierzchnia zjazdów z mieszanki mineralno - asfaltowej
- pas zieleni
- projektowane przepusty
- otworzenie rowu przedrozdzielnego
- działki wchodzące istniejący pas drogowy
- działki do podziału
- A7 - znak pionowy projektowany

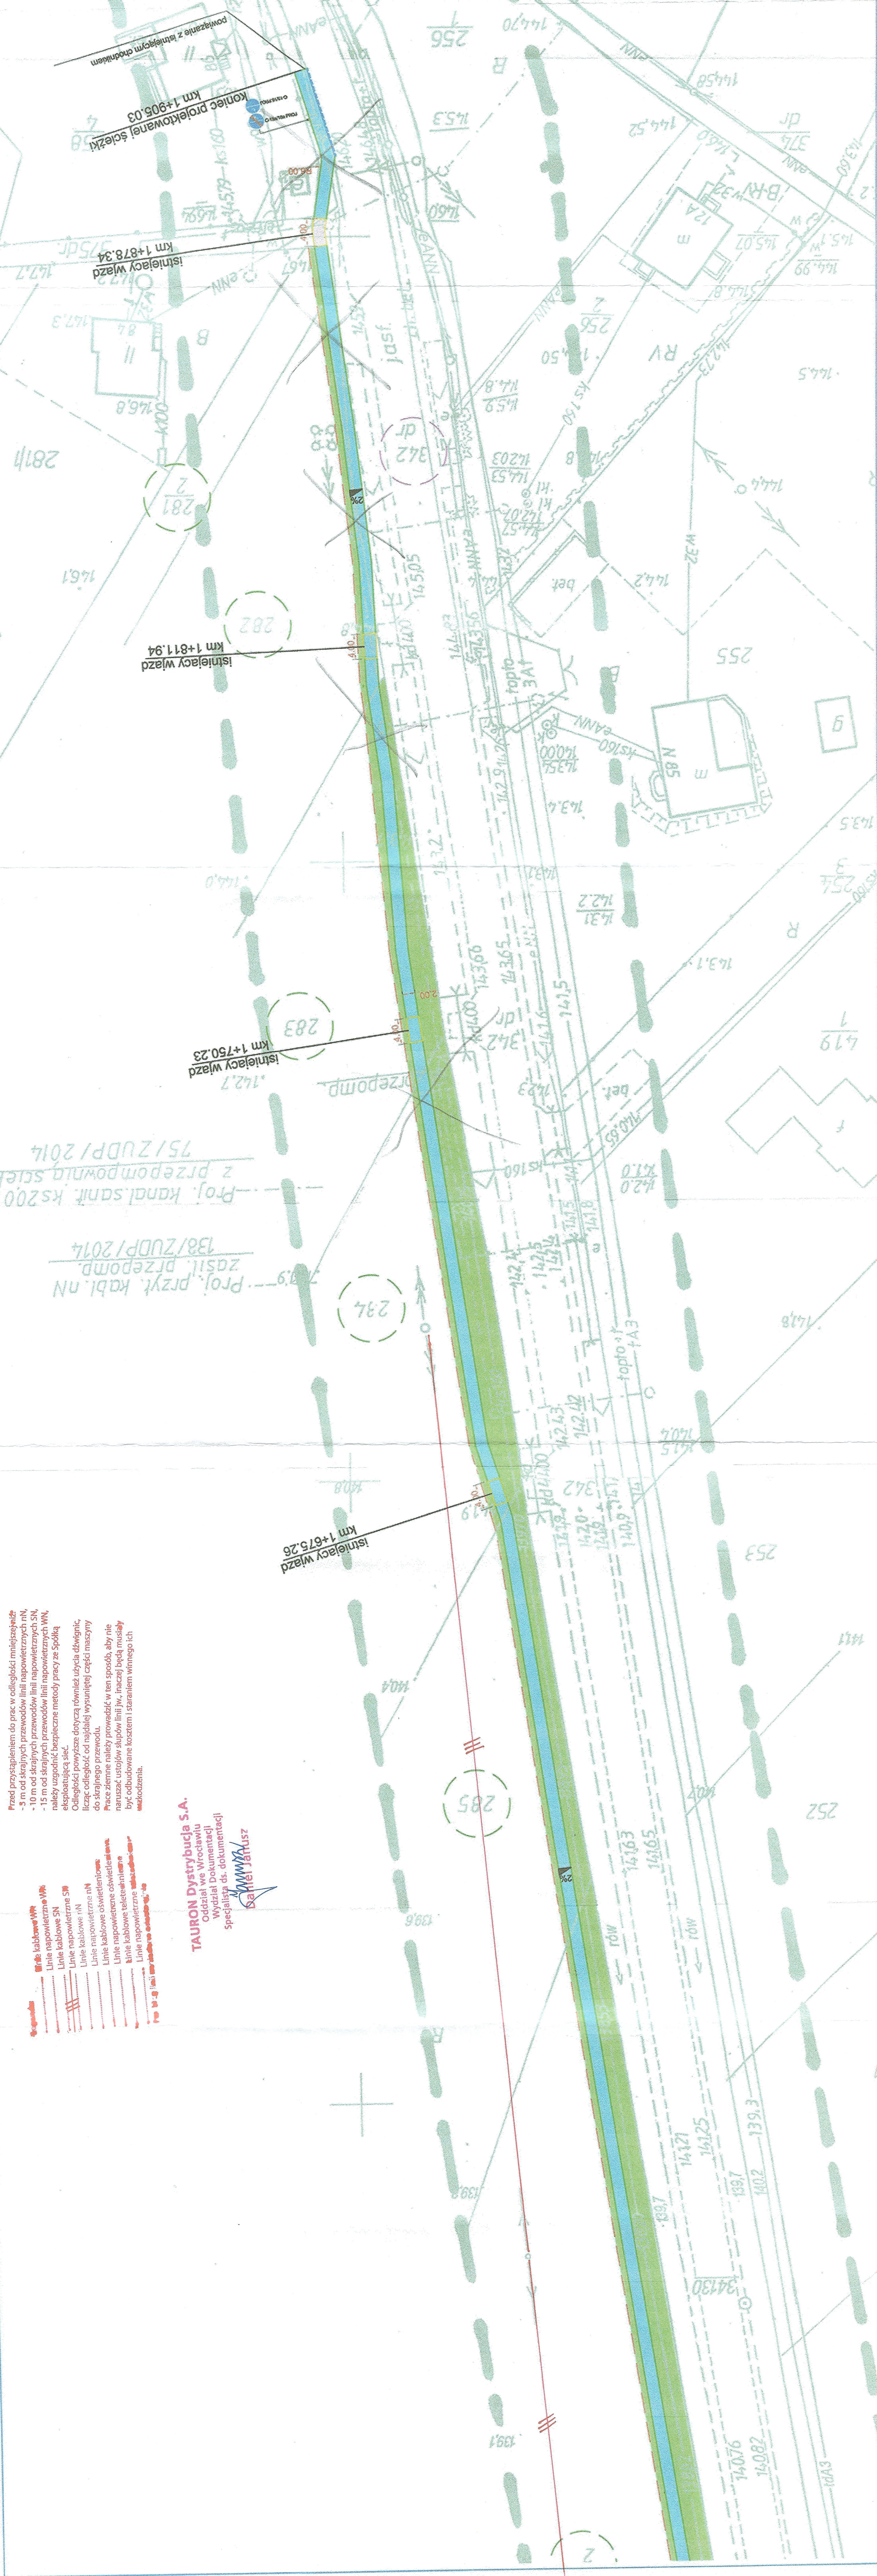

Przed przystąpieniem do prac w odległości mniejszej niż 5 m od skrajnych przewodów linii napowietrznych SN, 10 m od skrajnych przewodów linii napowietrznych SN, 15 m od skrajnych przewodów linii napowietrznych WN, należy uzgodnić bezpieczne metody pracy ze Spółką eksploatującą sieć.
Odległości powyższe dotyczą również użycia dźwignic, łącząc odległość od najbliższej wysuniętej części maszyny do skrajnego przewodu.
Prace ziemne należy prowadzić w ten sposób, aby nie naruszać ustoiw skłupów linii jw., inaczaj będą musiały być odbudowane kosztami i staraniem winnego ich uszkodzenia.

- Linia kablowa WN
- Linia napowietrzna WN
- Linia kablowa SN
- Linia napowietrzna SN

TAURON Dystrybucja S.A.
Oddział we Wrocławiu
Wydział Dokumentacji
Specjalist ds. dokumentacji
Santel Janusz

75/ZUDP/2014
z przepompowni scieków
Proj. kanał sanit. ks200/
zasil. przepomp.
138/ZUDP/2014
Proj. przyk. kabl. n.n.
Istniejący wjazd
km 1+675,26
Istniejący wjazd
km 1+750,23
Istniejący wjazd
km 1+811,94
Istniejący wjazd
km 1+878,34

