

SIR 6271 18.10.11

M 2M/2011

PLAY

iliad
GROUP


Poznań, 2021.11.30

Prowadzący instalację:

P4 Sp. z o. o.
ul. Wynałazek 1
02 – 677 Warszawa

Adres do korespondencji:

P4 Sp. z o. o.
ul. Roosevelta 18,
60-829 Poznań

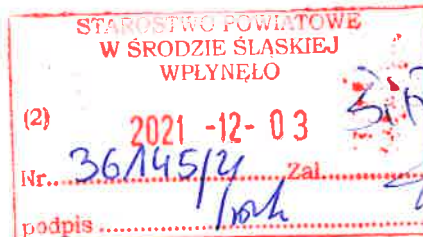

*X. M. P. ...
7.12.2021*

Starostwo Powiatowe w Środzie Śląskiej
Wydział Środowiska i Rolnictwa

dotyczy stacji bazowej telefonii komórkowej operatora P4 Sp. z o. o. SRE3025

Na podstawie art. 152 ust. 6 ust. 1 lit c) ustawy z dnia 27 kwietnia 2001 r. Prawo ochrony środowiska (t.j. Dz. U. z 2020 r. poz. 1219 z późn. zm.) zwanej dalej w skrócie POŚ a także zgodnie z wymogami Rozporządzenie Ministra Środowiska z dnia 2 lipca 2010 r. w sprawie rodzajów instalacji, których eksploatacja wymaga zgłoszenia (t.j. Dz. U. z 2019 r. poz. 1510)

P4 Sp. z o. o. z siedzibą w Warszawie przedkłada organowi właściwemu do przyjęcia zgłoszenia informacje o zmianie w zakresie danych lub informacji, o których mowa w art. 152 ust. 2 POŚ dotyczących instalacji wytwarzających pole elektromagnetyczne:

dz. nr 179, obręb 0018, 55-340 Ujazd Górny, gm. Udanin, pow. średzki

P4 sp. z o.o. przedkłada informację o zmianach w instalacji z wykorzystaniem formularza będącego załącznikiem do Rozporządzenia Ministra Środowiska z dnia 2 lipca 2010 r. w sprawie zgłoszenia instalacji wytwarzających pola elektromagnetyczne (Dz. U. Nr 130, poz. 879), które utraciło moc (obowiązywało do dnia 1 stycznia 2021 roku), podkreślając, iż czyni to, pomimo brak obowiązku, aby zakres zmian był czytelny dla organu.

Załączniki:

- 1) formularz aktualizacyjny instalacji;
- 2) odpis dokumentu pełnomocnictwa wraz potwierdzeniem uiszczenia opłaty skarbowej od jego złożenia.

Z poważaniem
J. Minc
Jarosław Minc

AKTUALIZACJA DANYCH INSTALACJI PO WPROWADZENIU ZMIANY NIEISTOTNEJ**I. Wypełnia podmiot prowadzący instalację dokonujący jej zgłoszenia**

1. Nazwa i adres organu ochrony środowiska właściwego do przyjęcia zgłoszenia

Starostwo Powiatowe w Środzie Śląskiej
Wydział Środowiska i Rolnictwa
55-300 Środa Śląska
ul. Wrocławska 2

2. Nazwa instalacji zgodna z nazewnictwem stosowanym przez prowadzącego instalację

SRE3025 (zgłoszenie nr 2)

3. Określenie nazw jednostek terytorialnych (gmin, powiatów i województw), na których terenie znajduje się instalacja, wraz z podaniem symboli NTS jednostek terytorialnych, na których terenie znajduje się instalacja.
woj. DOLNOŚLĄSKIE 2.5.02 (TERYT: 02) (KTS: 10030200000000), pow. średzki 4.5.02.04.18 (TERYT: 0218) (KTS: 10030210418000), gm. Udanin 5.5.02.04.18.05.2 (TERYT: 0218052) (KTS: 10030210418052)

4. Oznaczenie prowadzącego instalację, jego adres zamieszkania lub siedziby

P4 Sp. z o.o., ul Wynałazek 1, 02-677 Warszawa

5. Adres zakładu, na którego terenie prowadzona jest eksploatacja instalacji

dz. nr 179, obręb 0018, 55-340 Ujazd Górny, gm. Udanin, pow. średzki

6. Rodzaj instalacji zgodnie z załącznikiem nr 2 rozporządzenia Ministra Środowiska z dnia 2 lipca 2010r. w sprawie zgłoszenia instalacji wytwarzających pola elektromagnetyczne (Dz. U. nr 130, poz. 879).
Instalacja radiokomunikacyjna, której moc promieniowana izotropowo wynosi nie mniej niż 15W, emitująca pola elektromagnetyczne o częstotliwościach od 30 kHz do 300 GHz.

7. Rodzaj i zakres prowadzonej działalności, w tym wielkość produkcji lub wielkość świadczonych usług.
Usługi telekomunikacyjne bez prowadzenia produkcji. Wielkość świadczonych usług: usługi telekomunikacyjne dla ilości do 2000 użytkowników jednocześnie.

8. Czas funkcjonowania instalacji (dni tygodnia i godziny)

Wszystkie dni tygodnia, 24 godziny na dobę.

9. Emisja pola elektromagnetycznego o równoważnych mocach promieniowanych izotropowo (EIRP) poszczególnych anten:

Antena Sektorowa 11_V: 3694W
Antena Sektorowa 12_V: 3694W
Antena Sektorowa 13_GLT: 10251W
Antena Sektorowa 21_V: 3694W
Antena Sektorowa 22_V: 3694W
Antena Sektorowa 23_GLT: 10251W
Antena Sektorowa 31_V: 3694W
Antena Sektorowa 32_V: 3694W
Antena Sektorowa 33_GLT: 10251W
Radiolinia RL1: 6166W

10. Opis stosowanych metod ograniczenia emisji

Instalacja ogranicza wielkość emisji w sposób automatyczny do wartości nie większych niż niezbędne do zapewnienia obsługi użytkowników sieci. Metoda zgodna z zasadą działania systemu telefonii komórkowej określona odpowiednimi normami.

11. Informacja czy stopień ograniczenia wielkości emisji jest zgodny z obowiązującymi przepisami


Konstrukcja stacji ogranicza wielkość emisji, tak że obowiązujące przepisy i normy dotyczące pól elektromagnetycznych są zachowane.

12. Szczegółowe dane odpowiednio do rodzaju instalacji zgodnie z wymaganiami określonymi w załączniku 2 do rozporządzenia, które utraciło moc dnia 1 stycznia 2021 roku.

LP 1. Współrzędne geograficzne anten instalacji:
Antena Sektorowa 11_V: (16°30'46.5"E, 51°05'04.3"N)
Antena Sektorowa 12_V: (16°30'46.5"E, 51°05'04.3"N)
Antena Sektorowa 13_GLT: (16°30'46.5"E, 51°05'04.3"N)
Antena Sektorowa 21_V: (16°30'46.5"E, 51°05'04.3"N)
Antena Sektorowa 22_V: (16°30'46.5"E, 51°05'04.3"N)
Antena Sektorowa 23_GLT: (16°30'46.5"E, 51°05'04.3"N)
Antena Sektorowa 31_V: (16°30'46.5"E, 51°05'04.3"N)
Antena Sektorowa 32_V: (16°30'46.5"E, 51°05'04.3"N)
Antena Sektorowa 33_GLT: (16°30'46.5"E, 51°05'04.3"N)
Radiolinia RL1: (16°30'46.5"E, 51°05'04.3"N)

LP 2. Częstotliwość pracy instalacji:
800MHz, 900MHz, 1800MHz, 23GHz

LP 3.	<p>Wysokość środków elektrycznych anten nad poziomem terenu: <i>Antena Sektorowa 11_V: 38,50m</i> <i>Antena Sektorowa 12_V: 38,50m</i> <i>Antena Sektorowa 13_GLT: 38,50m</i> <i>Antena Sektorowa 21_V: 38,50m</i> <i>Antena Sektorowa 22_V: 38,50m</i> <i>Antena Sektorowa 23_GLT: 38,50m</i> <i>Antena Sektorowa 31_V: 38,50m</i> <i>Antena Sektorowa 32_V: 38,50m</i> <i>Antena Sektorowa 33_GLT: 38,50m</i> <i>Radiolinia RL1: 34,90m</i></p>
LP 4.	<p>Emisja pola elektromagnetycznego o równoważnych mocach promieniowanych izotropowo (EIRP) poszczególnych anten: <i>Antena Sektorowa 11_V: 3694W</i> <i>Antena Sektorowa 12_V: 3694W</i> <i>Antena Sektorowa 13_GLT: 10251W</i> <i>Antena Sektorowa 21_V: 3694W</i> <i>Antena Sektorowa 22_V: 3694W</i> <i>Antena Sektorowa 23_GLT: 10251W</i> <i>Antena Sektorowa 31_V: 3694W</i> <i>Antena Sektorowa 32_V: 3694W</i> <i>Antena Sektorowa 33_GLT: 10251W</i> <i>Radiolinia RL1: 6166W</i></p>
LP 5.	<p>Zakresy azymutów i kątów pochylenia osi głównych wiązek promieniowania poszczególnych anten Instalacji: <i>Antena Sektorowa 11_V: azymut 0°, pochylenie 0-10° (800MHz)</i> <i>Antena Sektorowa 12_V: azymut 0°, pochylenie 0-10° (800MHz)</i> <i>Antena Sektorowa 13_GLT: azymut 0°, pochylenie 0-6,5° (900MHz), pochylenie 2-6,5° (1800MHz)</i> <i>Antena Sektorowa 21_V: azymut 120°, pochylenie 0-10° (800MHz)</i> <i>Antena Sektorowa 22_V: azymut 120°, pochylenie 0-10° (800MHz)</i> <i>Antena Sektorowa 23_GLT: azymut 120°, pochylenie 0-6,5° (900MHz), pochylenie 2-6,5° (1800MHz)</i> <i>Antena Sektorowa 31_V: azymut 240°, pochylenie 0-10° (800MHz)</i> <i>Antena Sektorowa 32_V: azymut 240°, pochylenie 0-10° (800MHz)</i> <i>Antena Sektorowa 33_GLT: azymut 240°, pochylenie 0-6,5° (900MHz), pochylenie 2-6,5° (1800MHz)</i> <i>Radiolinia RL1: azymut 346°</i></p>
LP 6.	<p><i>Dla anteny Antena Sektorowa 11_V miejsca dostępne dla ludności nie znajdują się w określonej we wskazanym poniżej rozporządzeniu odległości od środka elektrycznego anteny w osi jej głównej wiązki promieniowania,</i> <i>Dla anteny Antena Sektorowa 12_V miejsca dostępne dla ludności nie znajdują się w określonej we wskazanym poniżej rozporządzeniu odległości od środka elektrycznego anteny w osi jej głównej wiązki promieniowania,</i> <i>Dla anteny Antena Sektorowa 13_GLT miejsca dostępne dla ludności nie znajdują się w określonej we wskazanym poniżej rozporządzeniu odległości od środka elektrycznego anteny w osi jej głównej wiązki promieniowania,</i> <i>Dla anteny Antena Sektorowa 21_V miejsca dostępne dla ludności nie znajdują się w określonej we wskazanym poniżej rozporządzeniu odległości od środka elektrycznego anteny w osi jej głównej wiązki promieniowania,</i> <i>Dla anteny Antena Sektorowa 22_V miejsca dostępne dla ludności nie znajdują się w określonej we wskazanym poniżej rozporządzeniu odległości od środka elektrycznego anteny w osi jej głównej wiązki promieniowania,</i> <i>Dla anteny Antena Sektorowa 23_GLT miejsca dostępne dla ludności nie znajdują się w określonej we wskazanym poniżej rozporządzeniu odległości od środka elektrycznego anteny w osi jej głównej wiązki promieniowania,</i> <i>Dla anteny Antena Sektorowa 31_V miejsca dostępne dla ludności nie znajdują się w określonej we wskazanym poniżej rozporządzeniu odległości od środka elektrycznego anteny w osi jej głównej wiązki promieniowania,</i> <i>Dla anteny Antena Sektorowa 32_V miejsca dostępne dla ludności nie znajdują się w określonej we wskazanym poniżej rozporządzeniu odległości od środka elektrycznego anteny w osi jej głównej wiązki promieniowania,</i> <i>Dla anteny Antena Sektorowa 33_GLT miejsca dostępne dla ludności nie znajdują się w określonej we wskazanym poniżej rozporządzeniu odległości od środka elektrycznego anteny w osi jej głównej wiązki promieniowania,</i> <i>a zatem, zgodnie z przepisami wydanymi na podstawie art. 60 ustawy z dnia 3 października 2008r. o udostępnianiu informacji o środowisku i jego ochronie, udziale społeczeństwa w ochronie środowiska oraz o ocenach oddziaływania na środowisko, tj. Rozporządzeniem Rady Ministrów z dnia 10 września</i></p>

	2019 r. w sprawie przedsięwzięć mogących znacząco oddziaływać na środowisko (Dz.U. 2019 poz. 1839), przedmiotowa instalacja nie jest kwalifikowana jako przedsięwzięcie mogące zawsze bądź mogące potencjalnie znacząco oddziaływać na środowisko.	
LP 7.	Sprawozdanie z wykonanych pomiarów poziomów pól elektromagnetycznych, o których mowa w art. 122a ust. 1 pkt 1) Prawa ochrony środowiska – jako załącznik.	
13. Miejscowość, data: Poznań, 2021-11-30 Imię i nazwisko osoby reprezentującej prowadzącego instalację: Jarosław Minc Podpis: 		
II. Wypełnia organ ochrony środowiska przyjmujący zgłoszenie		
Data zarejestrowania zgłoszenia	Numer zgłoszenia	
03.12.2021	Slp.6221.29.2021	



AB 1571

SOLDI

SOLDI s.c. Robert Kłosek, Leszek Duda
ul. Bieżanowska 22
30-812 Kraków

Sprawozdanie nr 442/2021/OS/04

Sprawozdanie z badania natężenia pól elektromagnetycznych
wykonanych w środowisku

Miejsce wykonania badania:

(dane uzyskane od klienta)

SRE3025

dz. nr 179, obręb 0018, 55-340 Ujazd
Górny gm. Udanin
pow. średzki, woj. dolnośląskie

Współrzędne geograficzne:

51°05'04.29"N, 16°30'46.52"E

Data wykonania badania:

23.11.2021 r.

Data wydania sprawozdania:

25.11.2021 r.

Klient:

P4 Sp. z o.o.
ul. Wynalazek 1
02-677 Warszawa

Bez pisemnej zgody laboratorium, sprawozdanie nie może być powielane inaczej, jak tylko w całości.

1. Podstawa prawna

Badania wykonano zgodnie z obecnie występującymi aktami prawnymi:

- Ustawa z dnia 27 kwietnia 2001r. Prawo ochrony środowiska. (Tekst jednolity: Dz. U. 2020 poz. 1219 z zm.).
- Rozporządzenie Ministra Zdrowia z dnia 17 grudnia 2019r. w sprawie dopuszczalnych poziomów pól elektromagnetycznych w środowisku. (Dz. U. 2019 poz. 2448)
- Rozporządzenie Ministra Klimatu z dnia 17 lutego 2020r. w sprawie sposobów sprawdzania dotrzymania dopuszczalnych poziomów pól elektromagnetycznych w środowisku. (Dz. U. 2020 poz. 258)

2. Aparatura pomiarowa

Podczas badań użyto następującej aparatury pomiarowej:

Tabela Nr 1

Miernik	Sondy	Zakres częstotliwościowy	Zakres pomiarowy	Świadectwo wzorcowania	Ważne do
Narda NBM - 550 Nr E-0201	EF0392 nr G-0073	0,1 – 3 400MHz	0,8-972 V/m	LWiMP/W/051/21; data wydania: 17.02.2021	17.02.2023r.
Narda NBM - 550 Nr E-0201	EF6092 nr C-0088	80 – 90 000MHz	0,8-351 V/m	LWiMP/W/051/21; data wydania: 17.02.2021	17.02.2023r.

Aparaturę pomiarową charakteryzują następujące wartości niepewności pomiaru obliczone i przedstawiona zgodnie z dokumentem EA 4/16. Podane wartości niepewności stanowią niepewności rozszerzone dla poziomu ufności 95% i współczynnika rozszerzenia $k=2$

Niepewność pomiarowa wyznaczona dla zainstalowanych i skonfigurowanych obiektów – źródeł pól, jak w dniu pomiaru wynosi 33%.

Dodatkowa aparatura pomiarowa:

- Kompas (busola) [UP/29/Sw]
- Cyfrowy miernik wilgotności względnej i temperatury powietrza AZ8703 nr S/N:9614083 (Świadectwo Wzorcowania: 1388/AH/15; data wydania: 14.08.2015)
- Taśma Miernicza Geodezyjna 50 m (Świadectwo Wzorcowania: U/21/51-512120028.2; data wydania: 10.03.2021)
- Odbiornik GPS HUAWEI P20

3. Współpraca z klientem

Działanie Laboratorium służy zawsze rozwiązywaniu problemów i spełnianiu wymagań klienta.

Laboratorium zobowiązuje się do przestrzegania warunków określonych przez klienta, dotyczących bezstronności i poufności badań a także ochrony jego praw, jeżeli nie jest to sprzeczne z obowiązującym prawem.

Klient ma możliwość złożenia skargi w terminie 14 dni, licząc od daty przyjęcia sprawozdania.

4. Opis badania:

Badanie przeprowadziło Laboratorium Badawcze Soldi na podstawie zlecenia firmy P4 Sp. z o.o.

Badanie wykonano zgodnie z:

Załącznik do Rozporządzenia Ministra Klimatu z dnia 17 lutego 2020 r. w sprawie sposobów sprawdzania dotrzymania dopuszczalnych poziomów pól elektromagnetycznych w środowisku. (Dz. U. 2020 poz. 258)

Badania promieniowania elektromagnetycznego, którego źródłem są urządzenia wyszczególnione w pkt. 5 przeprowadzono w pionach pomiarowych w szczególności w tych miejscach, w których na podstawie uprzednio przeprowadzonych obliczeń, stwierdzono występowanie w danych zakresach częstotliwości pól elektromagnetycznych o najwyższych spodziewanych poziomach. Badania pól elektromagnetycznych przeprowadzono w pionach pomiarowych wzdłuż głównych kierunków pomiarowych oraz dodatkowych pionach pomiarowych na terenach przeznaczonych pod zabudowę mieszkaniową oraz w miejscach dostępnych dla ludności w otoczeniu instalacji. W przyjętych pionach pomiarowych pomiary wykonano na wysokościach od 0,3 m do 2,0 m nad powierzchnią terenu albo nad innymi miejscami dostępnymi dla ludności.

Za wynik pomiaru wpisany w Tabeli nr 4 kolumnie 8 niniejszego sprawozdania, uznaje się wartość wyznaczoną jako iloczyn maksymalnej chwilowej wartości zmierzonej i poprawki pomiarowej, powiększoną o rozszerzoną niepewność pomiaru U dla współczynnika rozszerzenia $k=2$.

5. Informacje przekazane przez klienta

Tabela Nr 2 – Szczegółowe dane źródła pól dla anten mikrofalowych

Tabela Nr 2a – Szczegółowe dane źródła pól dla anten sektorowych

Tabela Nr 2

Lp.	Antena					
	Częstotliwość pracy [GHz]	Moc wyjściowa [dBm]	Typ/Producent	Średnica anteny	Azymut	Wysokość zainstalowania [m]
1	23	28	A23D06	0,6	346	34,9

Tabela Nr 2a

Parametry systemów nadawczo-odbiorczych						
Charakterystyka promieniowania			Kierunkowa			
Rzeczywisty czas pracy [h/doba]			24			
Rodzaj wytwarzanego pola			stacjonarne			
Lp.	Antena Producent / Typ	Azymut [°]	Wysokość zawieszenia [m] n.p.t.	Pasmo [Mhz]	Zakres tilt min-max [°]	EIRP dla anteny [W]
1	Huawei ADU4518R8	0	38,5	900	0 - 6.5	10251
				1800	2 - 6.5	
2	Huawei A704517R0	0	38,5	800	0 - 10	3694
3	Huawei A704517R0	0	38,5	800	0 - 10	3694
4	Huawei ADU4518R8	120	38,5	900	0 - 6.5	10251
				1800	2 - 6.5	
5	Huawei A704517R0	120	38,5	800	0 - 10	3694
6	Huawei A704517R0	120	38,5	800	0 - 10	3694
7	Huawei ADU4518R8	240	38,5	900	0 - 6.5	10251
				1800	2 - 6.5	
8	Huawei A704517R0	240	38,5	800	0 - 10	3694
9	Huawei A704517R0	240	38,5	800	0 - 10	3694

W załączonej tabeli podano maksymalne parametry pracy tej instalacji deklarowane przez prowadzącego instalację. Podczas pomiarów urządzenia użytkownika pracowały przy aktualnie występującym obciążeniu oraz podczas badania anteny użytkownika o sterowanych wiązkach zostały ustawione w sposób umożliwiający spełnienie wymagań pkt. 13 ppkt. 2 RMK.

Przy sprawdzaniu dotrzymania dopuszczalnych poziomów pól elektromagnetycznych w środowisku uwzględnia się poprawkę pomiarową o wartości 1,7 umożliwiającą uwzględnienie maksymalnych parametrów pracy instalacji. Ze względu na fakt, że pomiary wykonywane są przy użyciu miernika szerokopasmowego, wartość poprawki pomiarowej nie odnosi się oddzielnie ani do poszczególnych systemów i zakresów częstotliwości, ani do obecności innych instalacji emitujących pole – EM w sąsiedztwie lecz uwzględnia wszystkie te czynniki łącznie.

Jako dopuszczalne poziomy gęstości pola elektromagnetycznego przyjmuje się wartość 2W/m^2 , co odpowiada natężeniu składowej elektrycznej pola elektromagnetycznego o wartości 28 V/m – tj. minimalnej wartości dopuszczalnej dla zakresu częstotliwości od 10 MHz do 300 GHz.

6. Wyniki badań i szkic sytuacyjny

Tabela nr 3

Data wykonania badania	Godzina		Opady	Temperatura [°C]		Wilgotność [%]	
	Rozpoczęcia badania	Zakończenia badania		Minimalna	Maksymalna	Minimalna	Maksymalna
23.11.2021	09:20	11:00	Brak	5	6	69	72

Temperatura i wilgotność względna nie wyższa niż dopuszczalna specyfikacja miernika.

Tabela nr 4

Nr pionu/ punktu	Lokalizacja pionu / punktu pomiarowego			Wartości obliczane zgodnie z wymaganiami załącznika do RMK z 18.02.2020 r. (Dz. U. 2020, poz. 258)						
	LAT	LON	Opis	Wysokość pomiaru	Wartość zmierzona	Wynik badania z niepewnością	Wynik pomiaru pola-E ²⁾	Wskaźnik poziomu emisji WM _E	Wartość wyznaczona pola-H	Wskaźnik poziomu emisji WM _H
				[m]	[V/m]	[V/m]	[V/m]	[A/m]		
1	2	3	4	5	6	7	8	9	10	11
1	51.08472	16.51292	GKP; poziom terenu wokół stacji bazowej	2,0	0,9 ^{N)}	1,3	2,3	0,08	0,006	0,08
2	51.085	16.51292	GKP; poziom terenu wokół stacji bazowej	2,0	0,8 ^{N)}	1,3	2,3	0,08	0,006	0,08
3	51.08569	16.51292	GKP; poziom terenu wokół stacji bazowej	2,0	0,8 ^{N)}	1,3	2,3	0,08	0,006	0,08
4	51.0868	16.51292	GKP; poziom terenu wokół stacji bazowej-257m od obiektu, na azymucie 0°	2,0	0,8 ^{N)}	1,3	2,3	0,08	0,006	0,08
5	51.08791	16.51292	GKP; poziom terenu wokół stacji bazowej-385m od obiektu, na azymucie 0°	2,0	0,8 ^{N)}	1,3	2,3	0,08	0,006	0,08
6	51.08444	16.5132	GKP; poziom terenu wokół stacji bazowej	2,0	0,8 ^{N)}	1,3	2,3	0,08	0,006	0,08
7	51.0843	16.51361	GKP; poziom terenu wokół stacji bazowej	2,0	0,9 ^{N)}	1,3	2,3	0,08	0,006	0,08
8	51.08389	16.51458	GKP; poziom terenu wokół stacji bazowej	2,0	0,8 ^{N)}	1,3	2,3	0,08	0,006	0,08
9	51.08333	16.51611	GKP; poziom terenu wokół stacji bazowej-257m od obiektu, na azymucie 120°	2,0	0,8 ^{N)}	1,3	2,3	0,08	0,006	0,08

²⁾ Za wynik pomiaru przyjmuje się wartość wyznaczoną jako iloczyn maksymalnej chwilowej wartości zmierzonej i poprawki pomiarowej, powiększoną o rozszerzoną niepewność pomiaru U dla współczynnika rozszerzenia k=2

^{N)} Wartość zmierzona spoza zakresu akredytacji. Do uzyskania wyniku badania interpoluje się wartość zmierzoną do wartości dolnej granicy zakresu pomiarowego metody. Wartość tą wykorzystuje się do wyliczenia wyniku pomiaru i do stwierdzenia zgodności.

Objaśnienia:

GKP – Główny Kierunek Pomiarowy

Tabela nr 4 cd.

Lokalizacja pionu / punktu pomiarowego				Wartości obliczane zgodnie z wymaganiami załącznika do RMK z 18.02.2020 r. (Dz. U. 2020, poz. 258)						
Nr pionu/ punktu	LAT	LON	Opis	Wysokość pomiaru	Wartość zmierzona	Wynik badania z niepewnością	Wynik pomiaru pola-E ^{*)}	Wskaźnik poziomu emisji WM _E	Wartość wyznaczona pola-H	Wskaźnik poziomu emisji WM _H
				[m]	[V/m]	[V/m]	[V/m]	[A/m]		
1	2	3	4	5	6	7	8	9	10	11
10	51.08278	16.51764	GKP; poziom terenu wokół stacji bazowej-385m od obiektu, na azymucie 120°	2,0	0,8 ^{N)}	1,3	2,3	0,08	0,006	0,08
11	51.08444	16.51264	GKP; poziom terenu wokół stacji bazowej	2,0	0,8 ^{N)}	1,3	2,3	0,08	0,006	0,08
12	51.0843	16.51222	GKP; poziom terenu wokół stacji bazowej	2,0	0,8 ^{N)}	1,3	2,3	0,08	0,006	0,08
13	51.08389	16.51139	GKP; poziom terenu wokół stacji bazowej	2,0	0,9 ^{N)}	1,3	2,3	0,08	0,006	0,08
14	51.08333	16.50972	GKP; poziom terenu wokół stacji bazowej-257m od obiektu, na azymucie 240°	2,0	1,0	1,3	2,3	0,08	0,006	0,08
15	51.08278	16.50819	GKP; poziom terenu wokół stacji bazowej-385m od obiektu, na azymucie 240°	2,0	0,8 ^{N)}	1,3	2,3	0,08	0,006	0,08
16	51.08486	16.51278	GKP; poziom terenu wokół stacji bazowej	2,0	0,8 ^{N)}	1,3	2,3	0,08	0,006	0,08
17	51.08514	16.51264	GKP; poziom terenu wokół stacji bazowej	2,0	0,9 ^{N)}	1,3	2,3	0,08	0,006	0,08
18	51.08541	16.51264	GKP; poziom terenu wokół stacji bazowej	2,0	0,9 ^{N)}	1,3	2,3	0,08	0,006	0,08

^{*)} Za wynik pomiaru przyjmuje się wartość wyznaczoną jako iloczyn maksymalnej chwilowej wartości zmierzonej i poprawki pomiarowej, powiększoną o rozszerzoną niepewność pomiaru U dla współczynnika rozszerzenia k=2

^{N)} Wartość zmierzona spoza zakresu akredytacji. Do uzyskania wyniku badania interpoluje się wartość zmierzoną do wartości dolnej granicy zakresu pomiarowego metody. Wartość tą wykorzystuje się do wyliczenia wyniku pomiaru i do stwierdzenia zgodności.

Objaśnienia:


GKP – Główny Kierunek Pomiarowy

Wyniki pomiarów odnoszą się wyłącznie do przedstawionych w sprawozdaniu punktów / pionów pomiarowych.

Dane podane przez klienta wpływają na ważność wyników.




W obowiązkowym obszarze pomiarowym nie stwierdzono obecności instalacji urządzeń obcych operatorów.

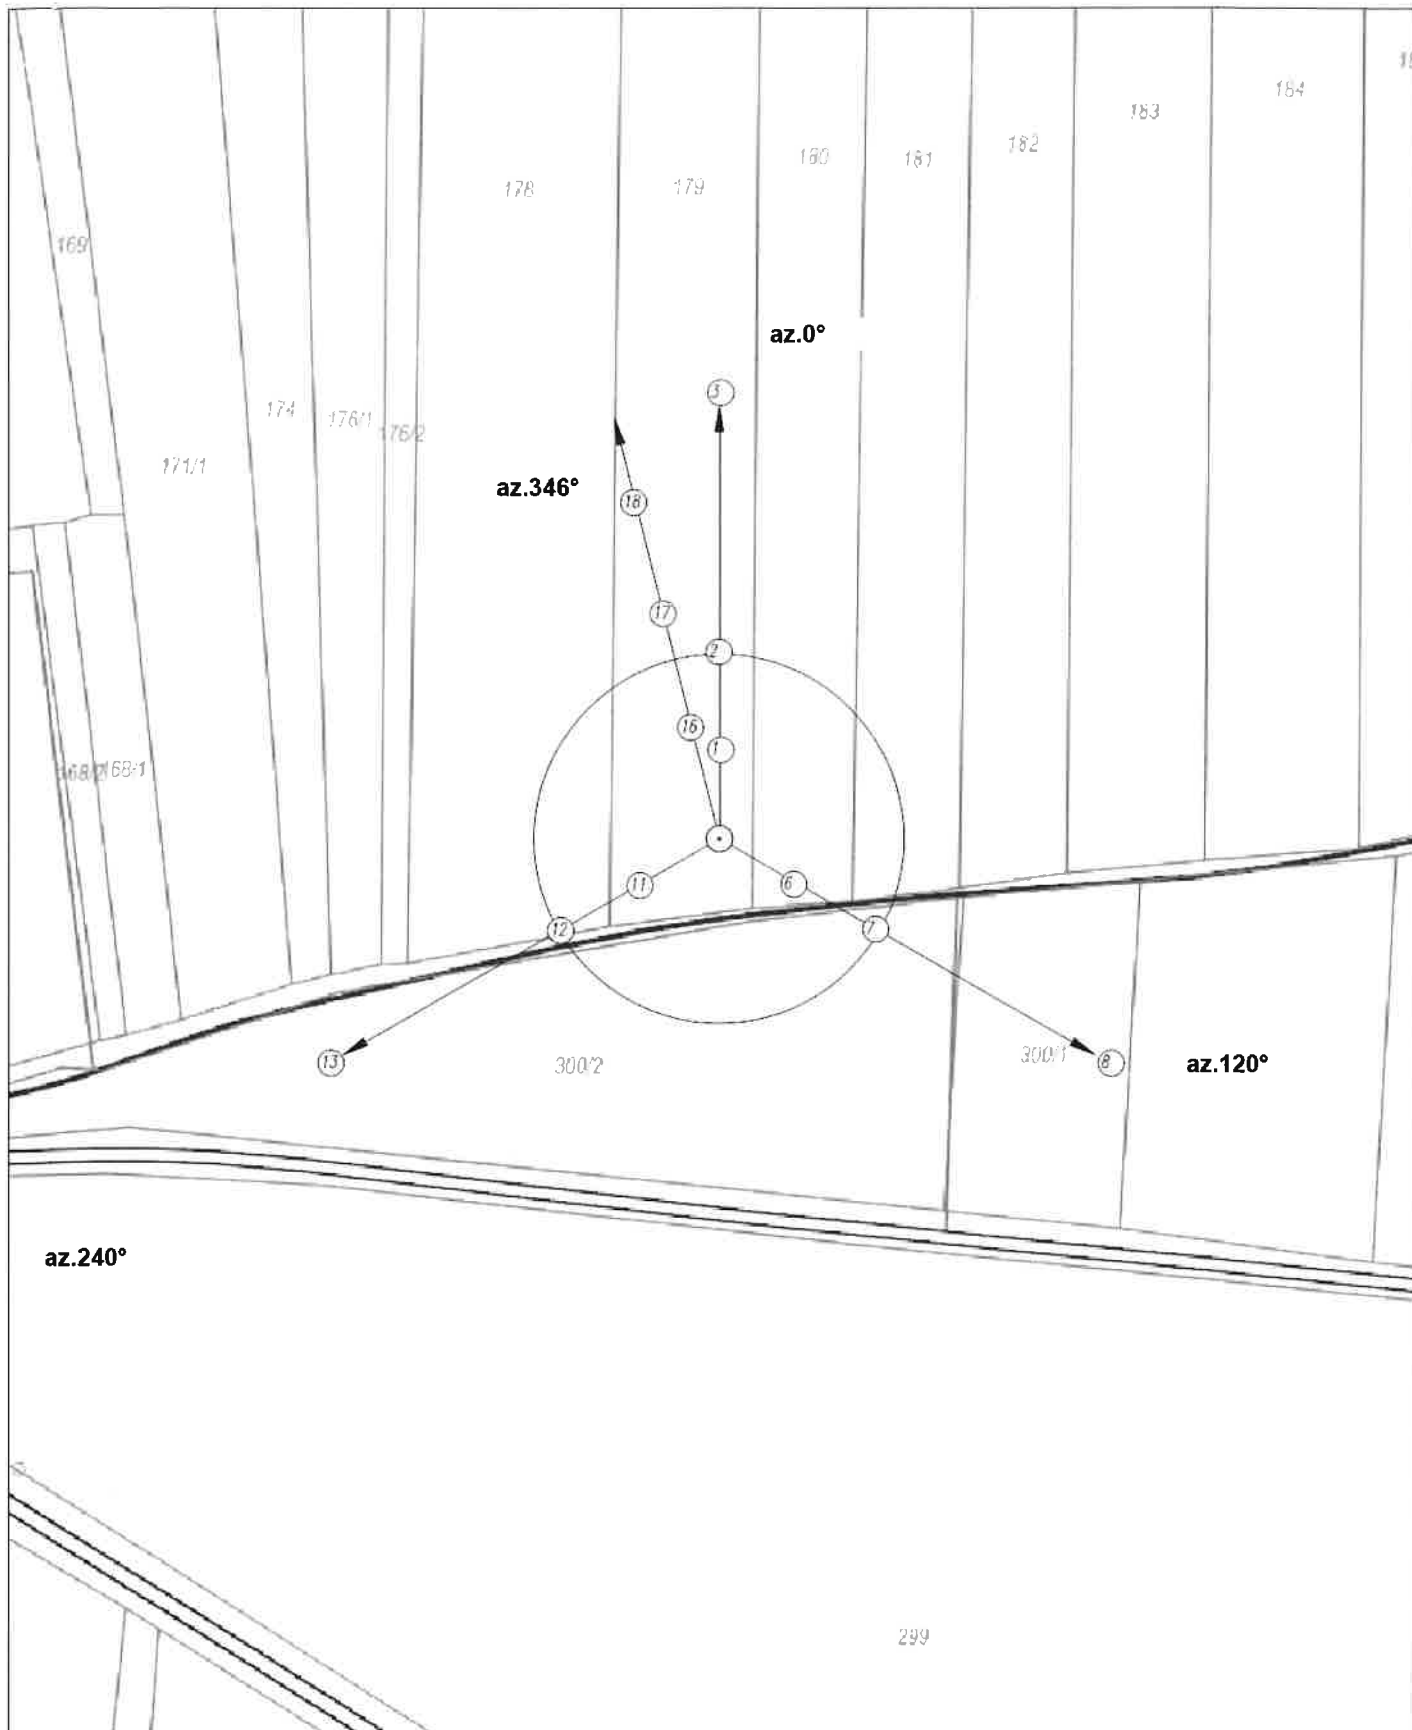W związku z wejściem w życie Ustawy z dnia 16 kwietnia 2020 r. o szczególnych instrumentach wsparcia w związku z rozprzestrzenianiem się wirusa SARS-CoV-2 (Dz. U. 2020, poz. 695 z późn. zm.) zgodnie z art. 31 nie przeprowadza się pomiarów w lokalach mieszkalnych oraz w lokalach użytkowych zlokalizowanych na terytorium objętym stanem nadzwyczajnym, stanem zagrożenia epidemicznego lub stanem epidemii.



UWAGA: Nie wszystkie punkty / piony pomiarowe zostały wskazane na powyższej mapie

LEGENDA:

-  – Punkty (piony) pomiarowe
-  – Lokalizacja źródła pola-EM
-  – Obligatoryjny obszar pomiarowy



Użytkownik: P4 Sp. z o.o. 02-677 Warszawa, ul. Wynalazek 1		Nr stacji: SRE3025	Skala: 1:2000
Nazwa rysunku: Rozmieszczenie pionów pomiarowych			Nr rysunku: 01
Nr sprawozdania: 442/2021/OS/04			
LABORATORIUM BADAWCZE SOLDI ul. Bieżanowska 22, 30-812 Kraków		Opracował: Laboratorium Badawcze Soldi	

7. Podsumowanie wyników badania

Minimalne dopuszczalne poziomy elektromagnetycznego promieniowania niejonizującego charakteryzowane przez wartości graniczne wielkości fizycznych dla miejsc dostępnych dla ludności, uwzględniające wszystkie źródła promieniowania mogące występować w obszarze pomiarowym, w zakresie pomiarowym zestawu pomiarowego, opisanego w punkcie 2 niniejszego sprawozdania, zgodnie z *Rozporządzeniem Ministra Zdrowia z dnia 17 grudnia 2019 r. w sprawie dopuszczalnych poziomów pól elektromagnetycznych w środowisku* [Dz. U. 2019, poz. 2448], które zostały przyjęte do obliczeń wskaźników W_{ME} i W_{MH} wynoszą odpowiednio:

Tabela Nr 5




Zakres częstotliwości	Natężenie pola - E	Natężenie pola - H
10 MHz – 300 GHz	28 V/m	0,073 A/m

W wyniku przeprowadzonego badania potwierdzono, że otrzymane wartości wskaźnikowe dla wszystkich punktów / pionów pomiarowych badanej instalacji radiokomunikacyjnej, nie przekroczyły wartości 1. Zatem poziomy pól elektromagnetycznych w badanych punktach są dopuszczalne.

Stwierdzenie zgodności zostało przedstawione na podstawie wyników badań oraz informacji uzyskanych od klienta (za które Laboratorium nie ponosi odpowiedzialności) dla instalacji opisanej w punkcie 5.

Stwierdzenia zgodności dokonano na podstawie zasady podejmowania decyzji i wymagań zawartych w załączniku do *Rozporządzenia Ministra Klimatu z dnia 17 lutego 2020 r. w sprawie sposobów sprawdzania dotrzymania dopuszczalnych poziomów pól elektromagnetycznych w środowisku* [Dz. U. 2020, poz. 258].

Tabela Nr 6

Badania wykonał:	Sprawozdanie sporządził:	Sprawdził/Autoryzował :
Łukasz Atrachimowicz	Robert Kłosek	  Hanna Helczyk Kierownik ds. jakości Podpis jest prawidłowy Dokument podpisany przez: Hanna Helczyk Data: 2021.11.25 13:01:25 CET 

KONIEC SPRAWOZDANIA