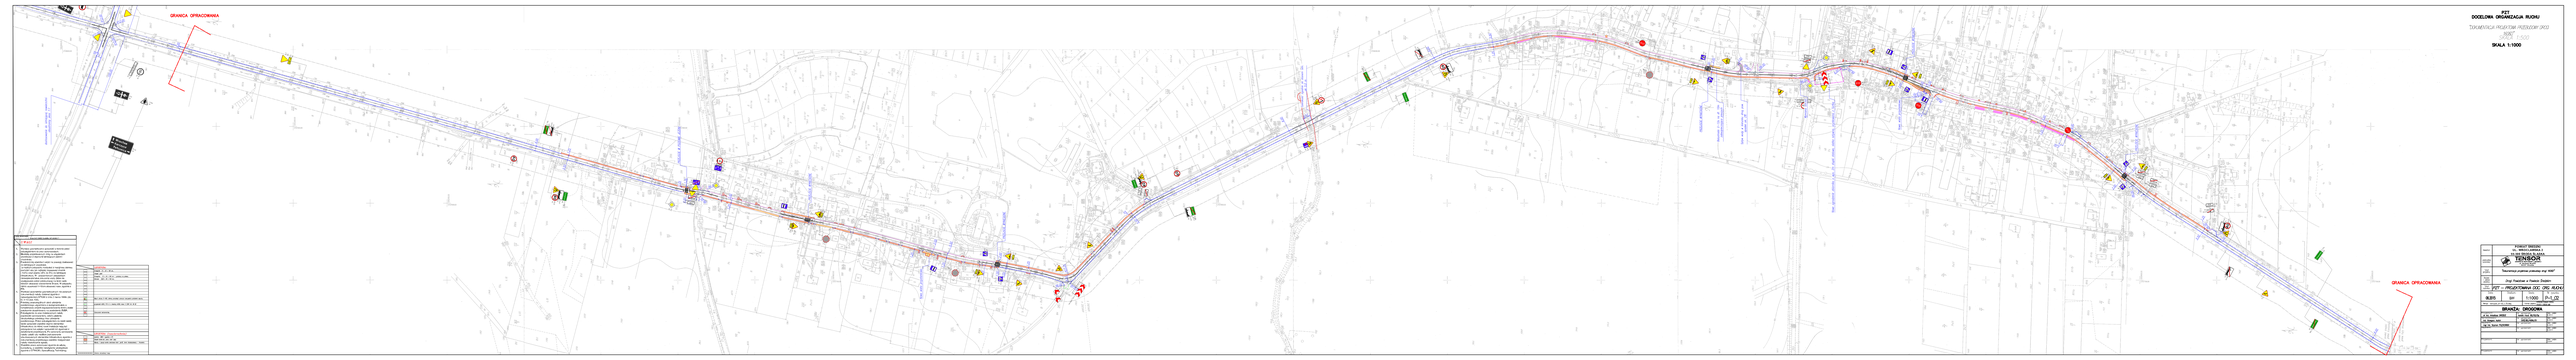
GRANICA OPRACOWANIA
GRANICA OPRACOWANIA
ul. Wiejska
ul. Wiejska
ul. Wiejska