


Investor:		GMINA MIEKINIA ul. T. Kościuszki 55-330 Miekinia		BiZ Drogi Piotr Buczko i Paweł Zalewski Sp. J. <small>Kokorzycze, ul. Akacjowa 21, 55-330 Miekinia NIP 913-159-21-44 Region 02079364 ☎ 071 396-81-17 fax 071 396-81-17 e-mail biuro@bizdrogi.pl</small>	
Nazwa projektu:		Przebudowa publicznej drogi powiatowej nr 2058D w m. Mrozów i 2055D relacji Mrozów - Wojnowice		Branża:	drogi
Projektant:		Nr uprawnień:	Specjalność:	Data:	Podpis:
mgr inż. Piotr Buczko		219/DOŚ08	drogi	10.2013	
Nazwa rysunku:		Organizacja ruchu docelowego Mrozów - cz.3		Skala:	Nr rysunku:
				1:500	2-3

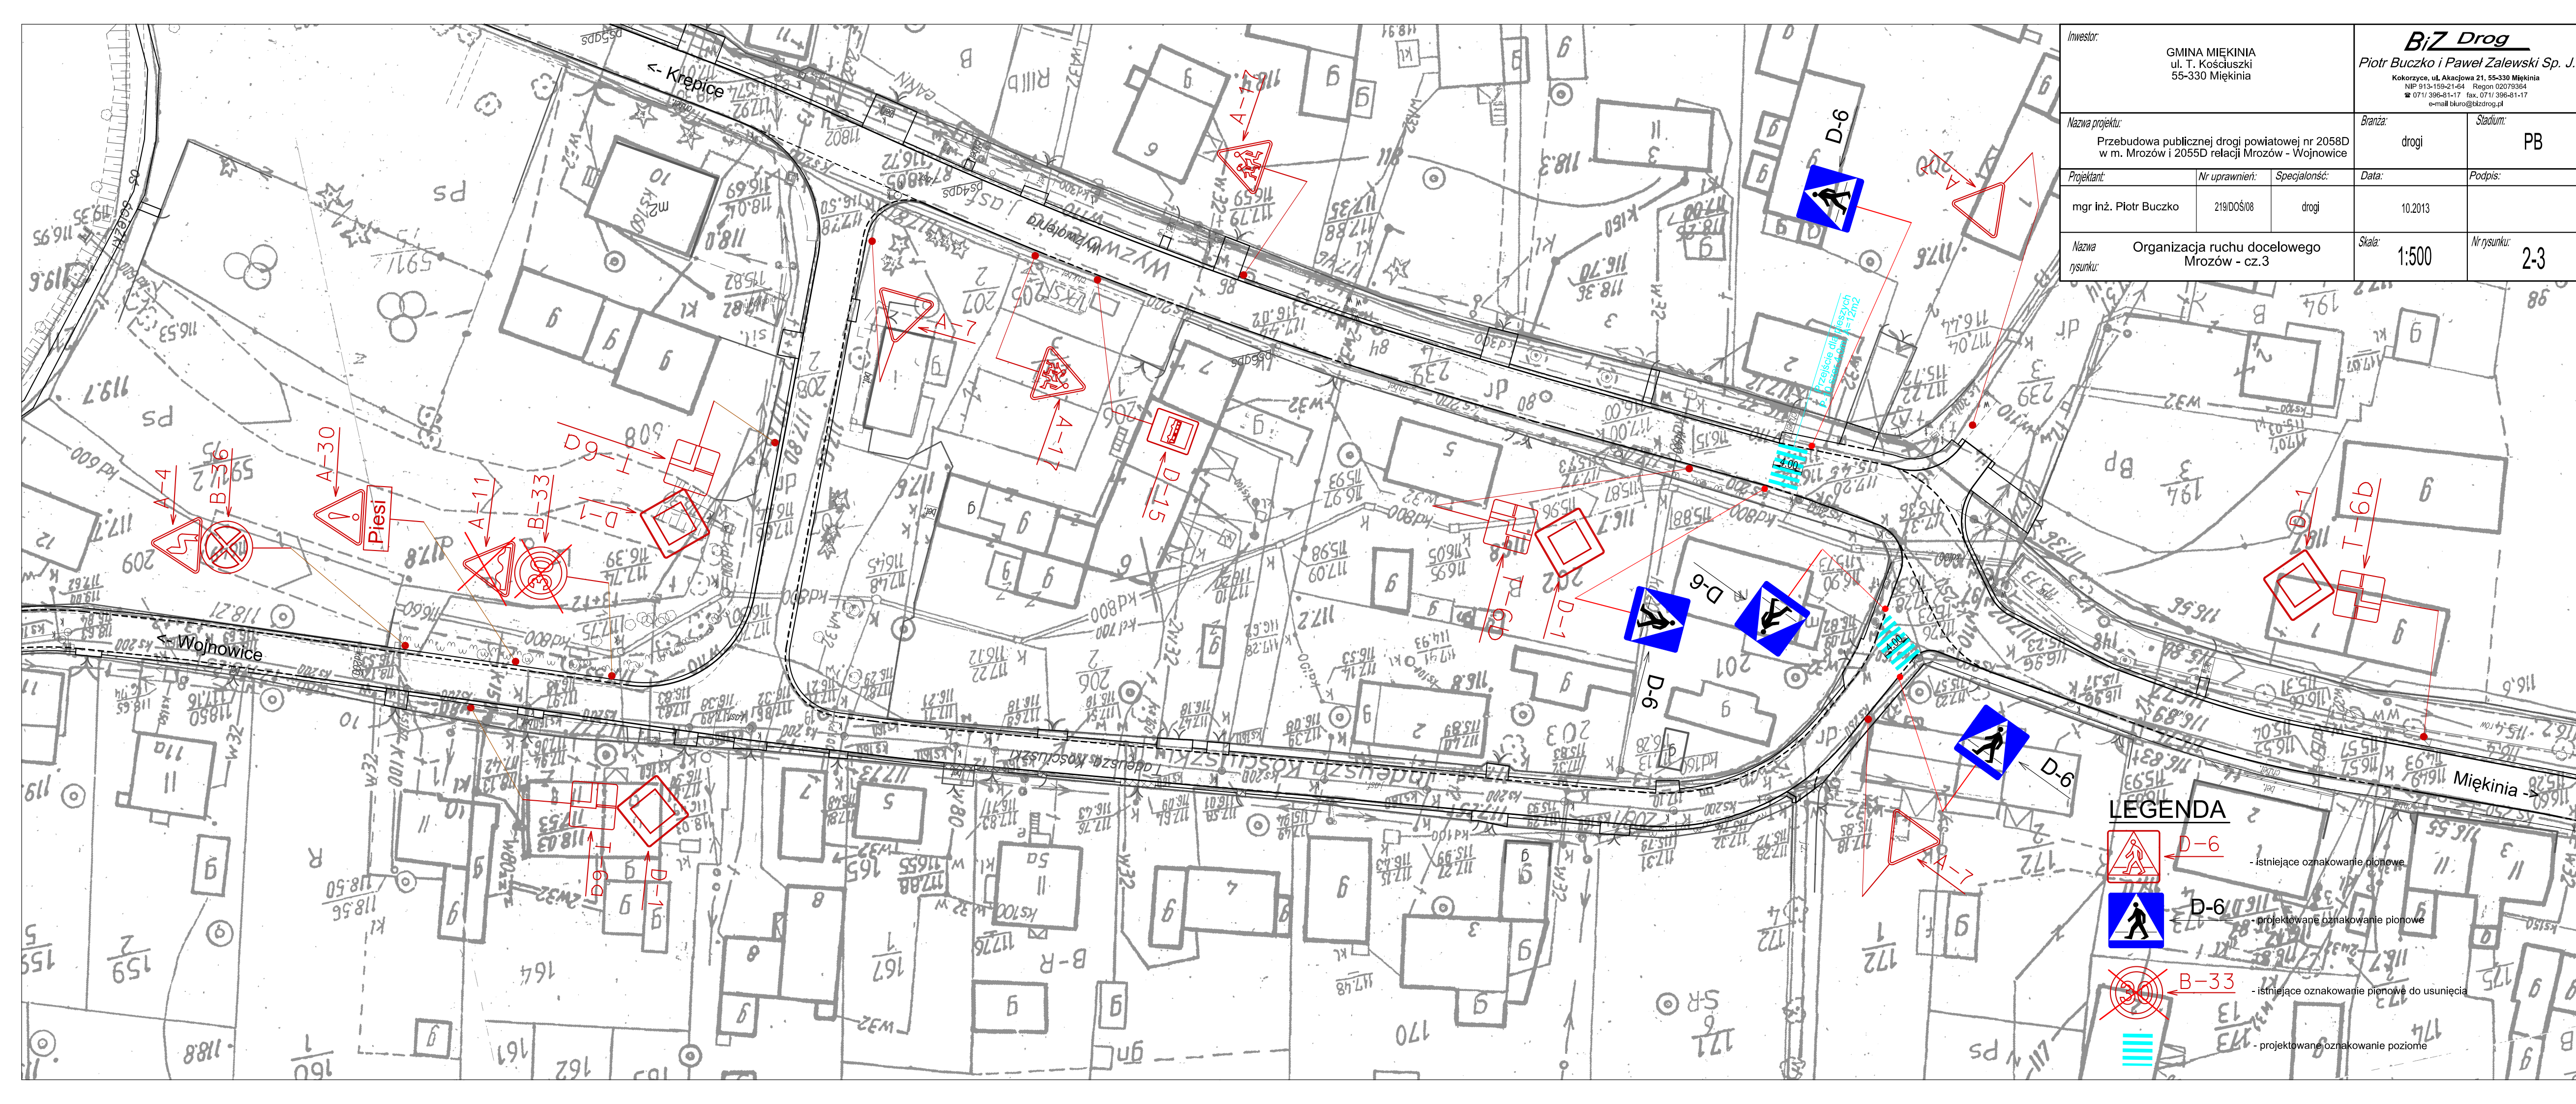

LEGENDA

	D-6	- istniejące oznakowanie pionowe
	D-6	- projektowane oznakowanie pionowe
	B-33	- istniejące oznakowanie pionowe do usunięcia
		- projektowane oznakowanie poziome