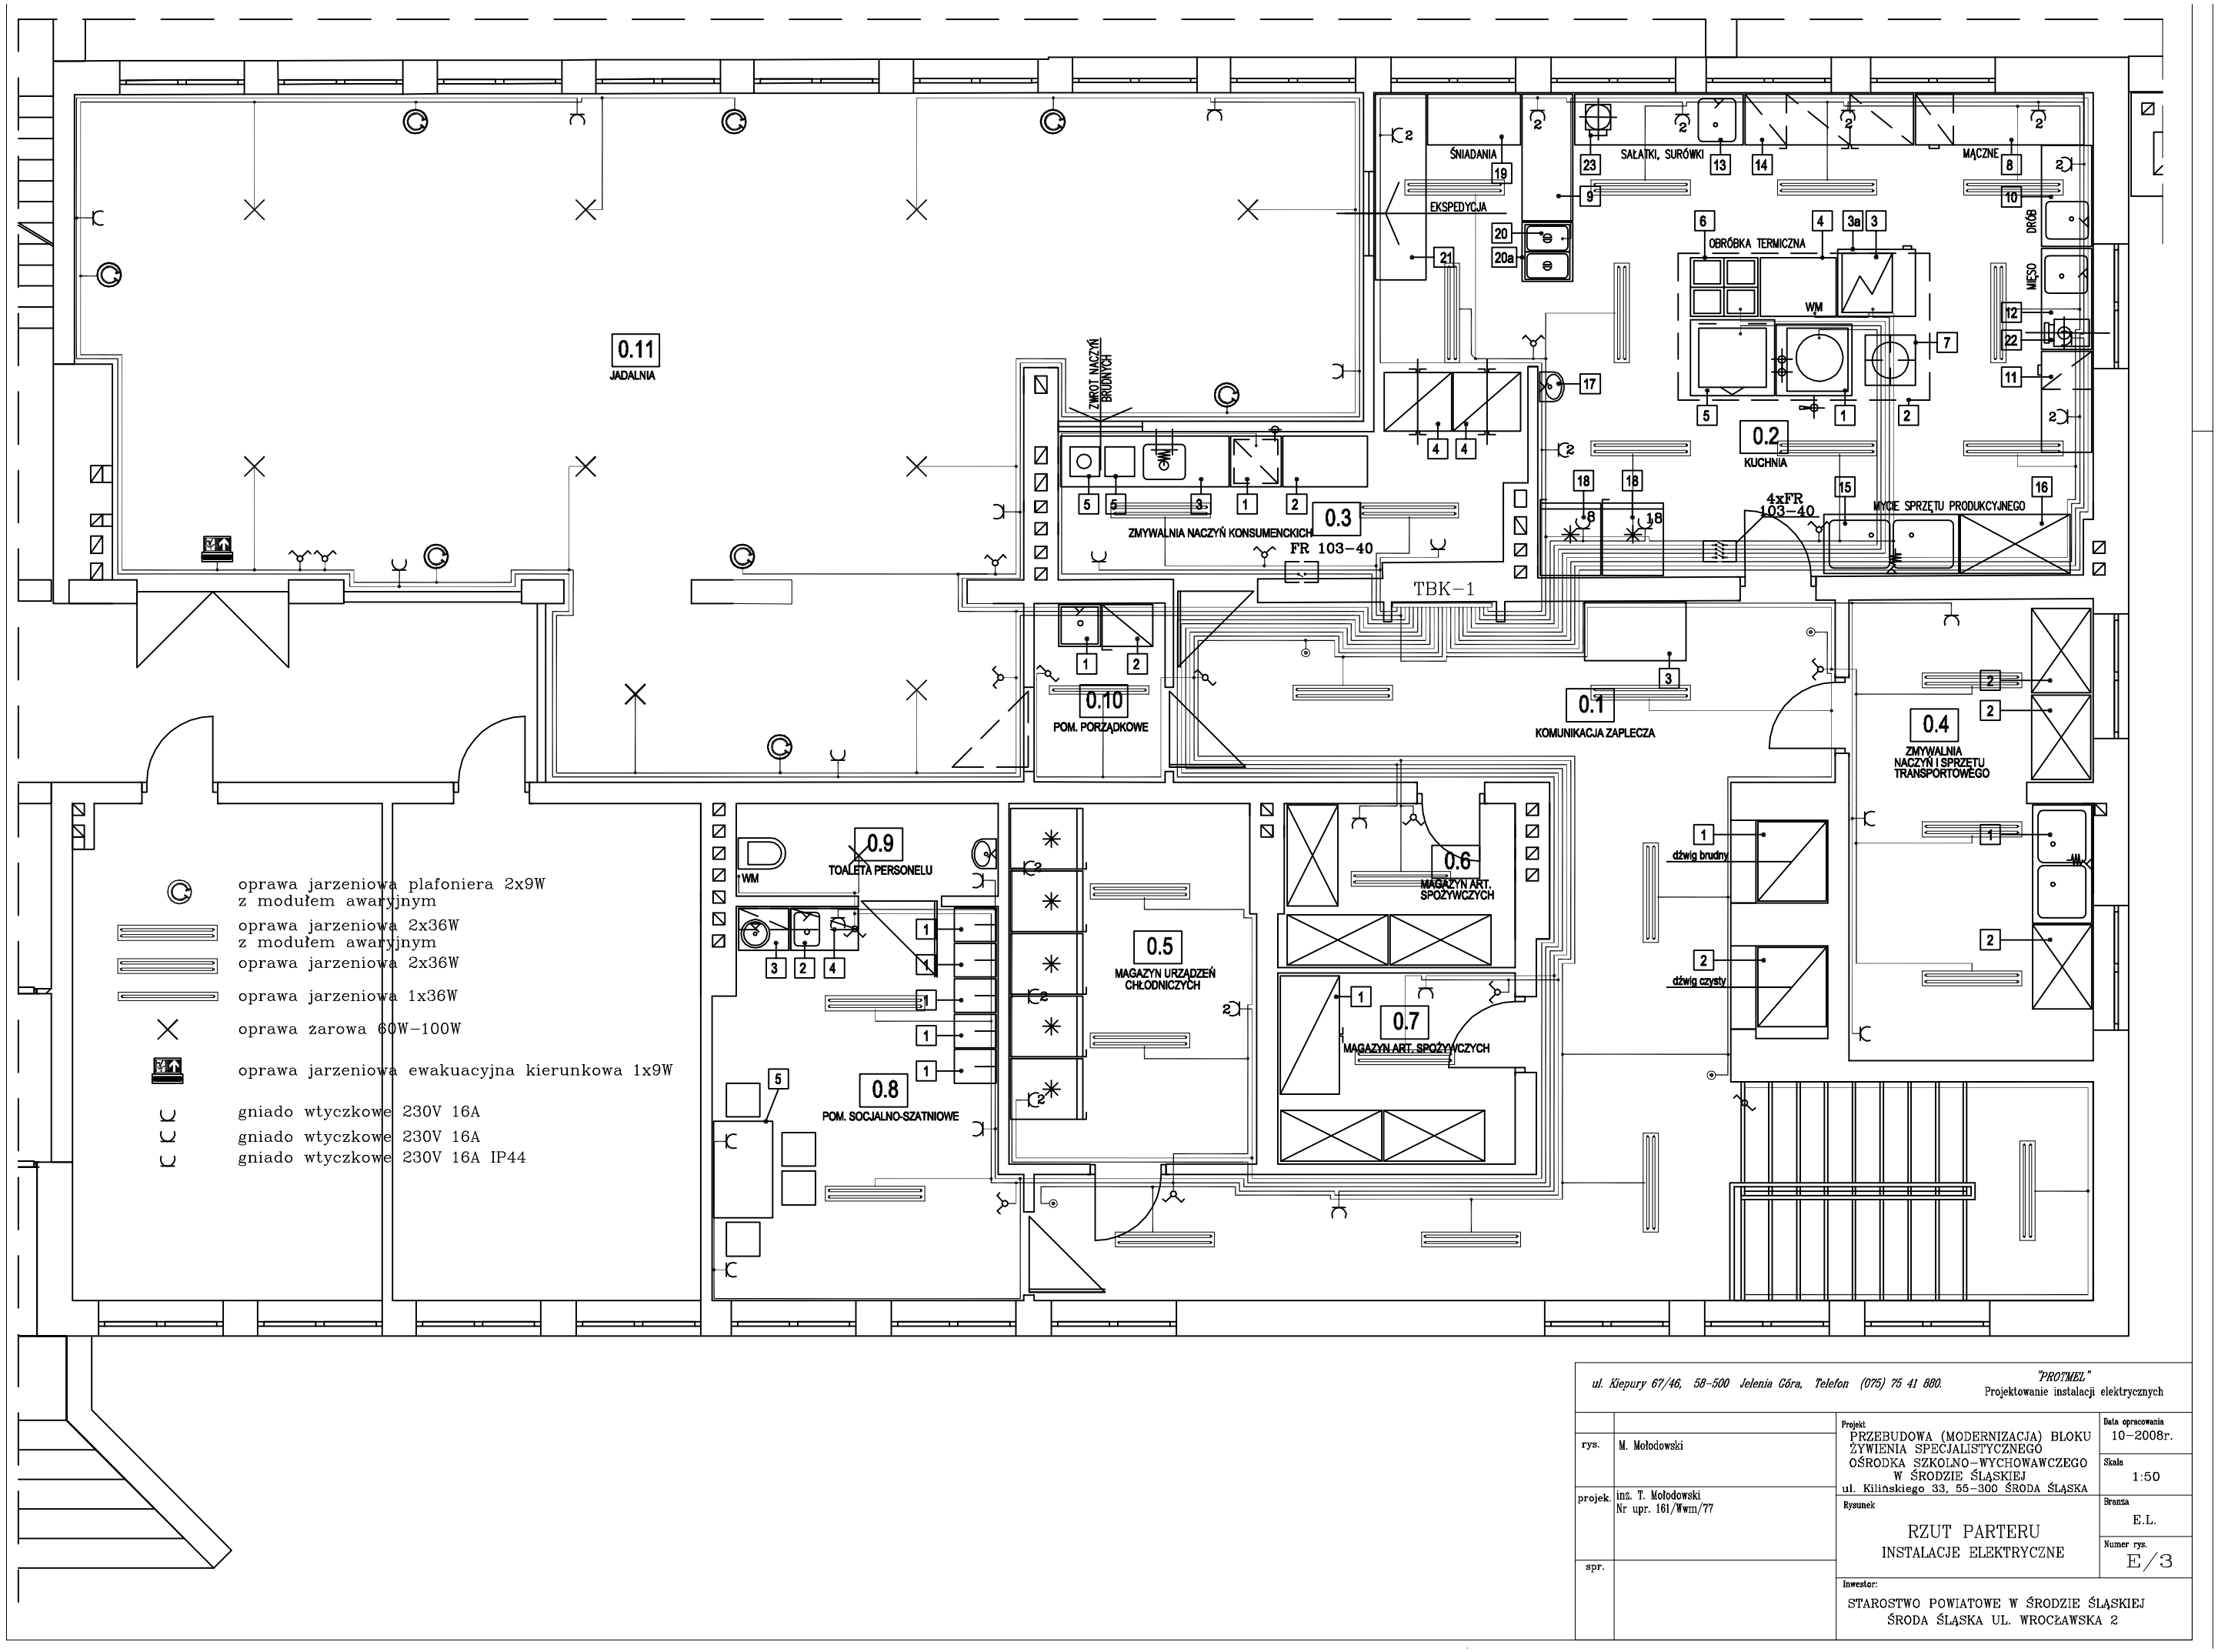

ul. Kiepury 67/46, 58-500 Jelenia Góra, Telefon (075) 75 41 880.

"PROTMEL"
Projektowanie instalacji elektrycznych

rys.	M. Mołodowski	Projekt: PRZEBUDOWA (MODERNIZACJA) BLOKU ŻYWIENIA SPECJALISTYCZNEGO OŚRODKA SZKOLNO-WYCHOWAWCZEGO W ŚRODZIE ŚLĄSKIEJ ul. Kilińskiego 33, 55-300 ŚRODA ŚLĄSKA	Data opracowania: 10-2008r.
projek.	inż. T. Mołodowski Nr upr. 161/Wwm/77		Skala: 1:50
		Rysunek: RZUT PARTERU INSTALACJE ELEKTRYCZNE	Branża: E.L.
spr.			Numer rys.: E/3
		Inwestor: STAROSTWO POWIATOWE W ŚRODZIE ŚLĄSKIEJ ŚRODA ŚLĄSKA UL. WROCŁAWSKA 2	

PDF created with pdfFactory Pro trial version www.pdffactory.com