

PROJEKT DOCELOWEJ ORGANIZACJI
 RUCHU DLA DRÓG POWIATOWYCH
 NR 2020D 2087D – ETAP III
 SKALA 1:1000


Woj. dolnośląskie
 powiat: Środa Śląska
 obszar: *Wielki Górnym*
 skala 1:1000
 godło: 457.434.174

STAROSTA ŚREDZKI
 Wydział Geodezji Kartografii i Katastru
 Przewidywana zgodność z oryginałem
 18 CZE 2011
 inż. Paweł Guzlik
 Geodeta

STAROSTA ŚREDZKI
 Wydział Geodezji Kartografii i Katastru
 Przewidywana zgodność z oryginałem
 18 CZE 2011
 inż. Paweł Guzlik
 Geodeta

CENTRUM INŻYNIERII LĄDOWEJ		Adres do korespondencji:	
Projekt docelowej organizacji ruchu			
Data projektu: sierpień 2011		Skala: 1:1000	
Branża: Drogowo			
Projektant: dr inż. Arkadiusz DRÓZDZ		Podpis: konstr. - 82/02/Op	
Opisownik: mgr inż. Szymon Piątkowski		Podpis: Specjalność i nr uprawnień:	
Opisownik: mgr inż. Marcin Tułuska		Podpis: Specjalność i nr uprawnień:	

- LEGENDA:**
- chodnik - kostka bet. szara,
 - zjazd na posesję - kostka bet. grafitowa,
 - krawężnik betonowy 15x30x100 cm,
 - krawężnik betonowy 15x30x100 cm - obniżony,
 - krawężnik betonowy, wtopiony,
 - obrzeże betonowe 8x30x100 cm,
 - krawędź jezdni,
 - krawędź pobocza.

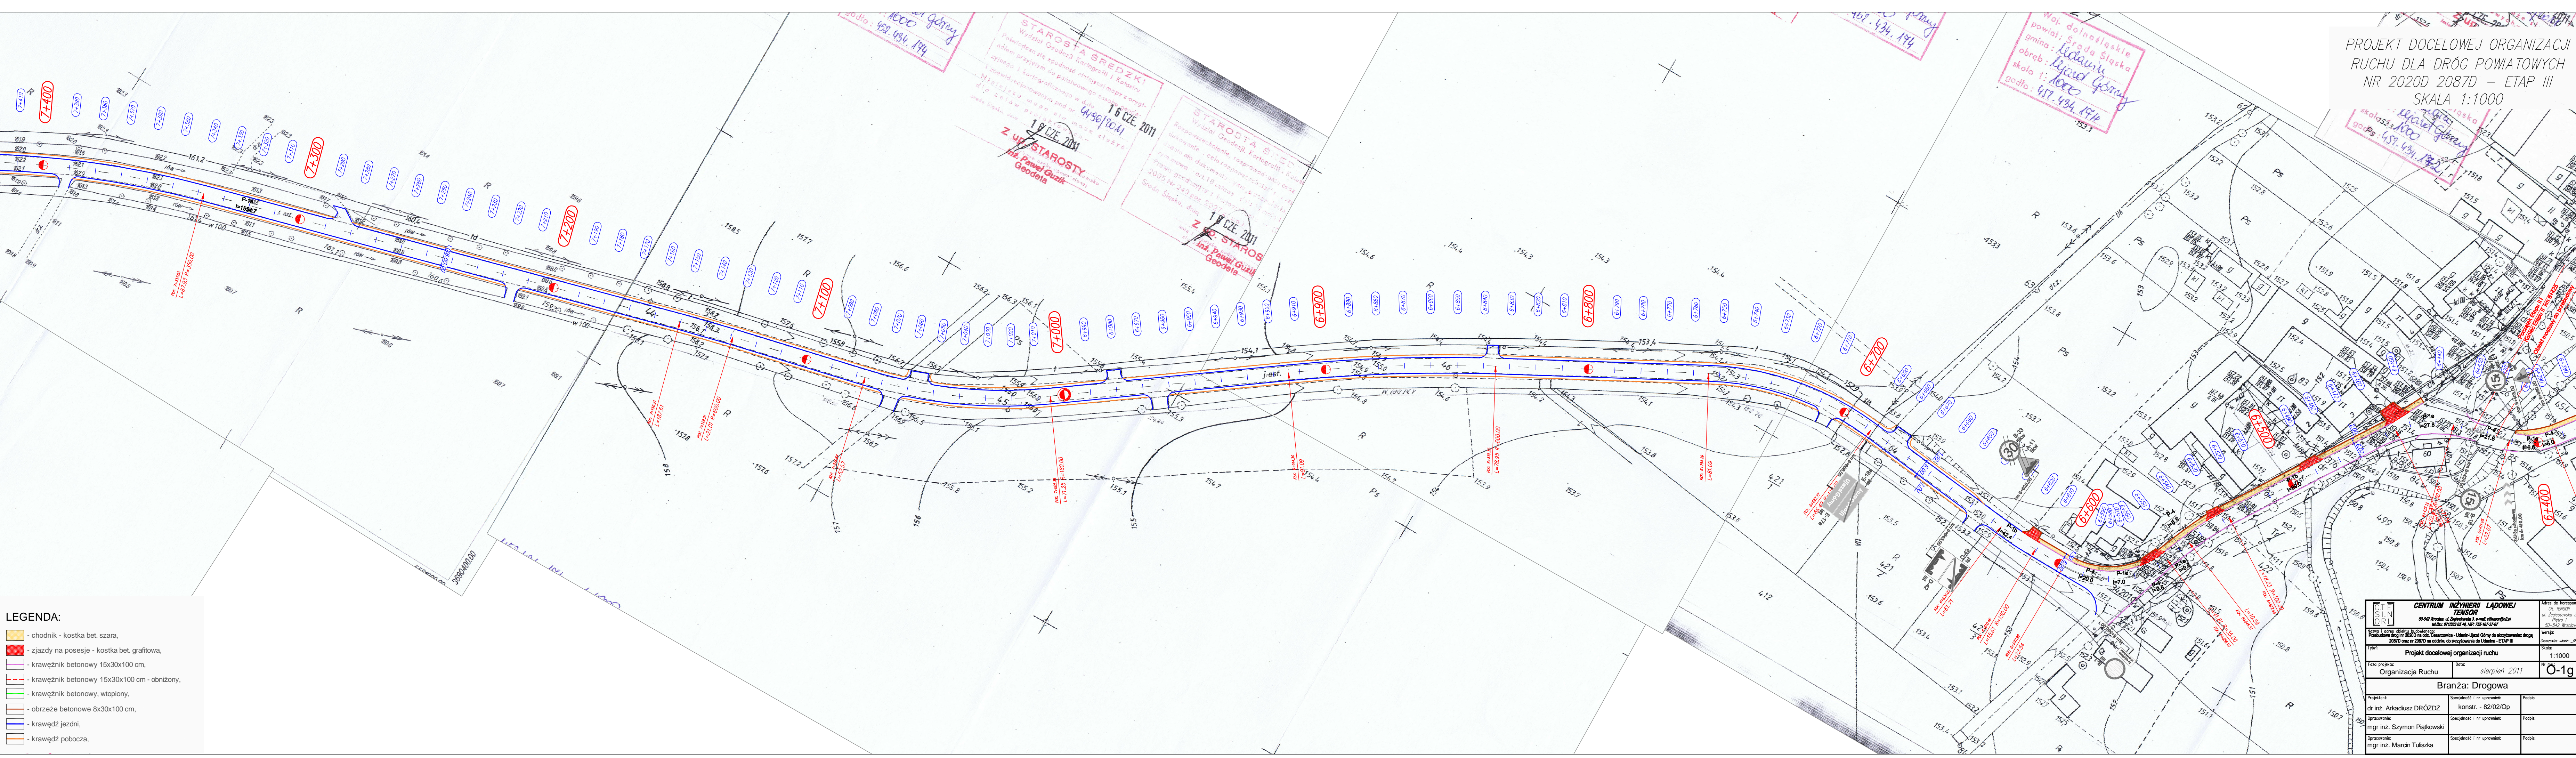

godło: 457.434.174

18 CZE 2011
 inż. Paweł Guzlik
 Geodeta

18 CZE 2011
 inż. Paweł Guzlik
 Geodeta

